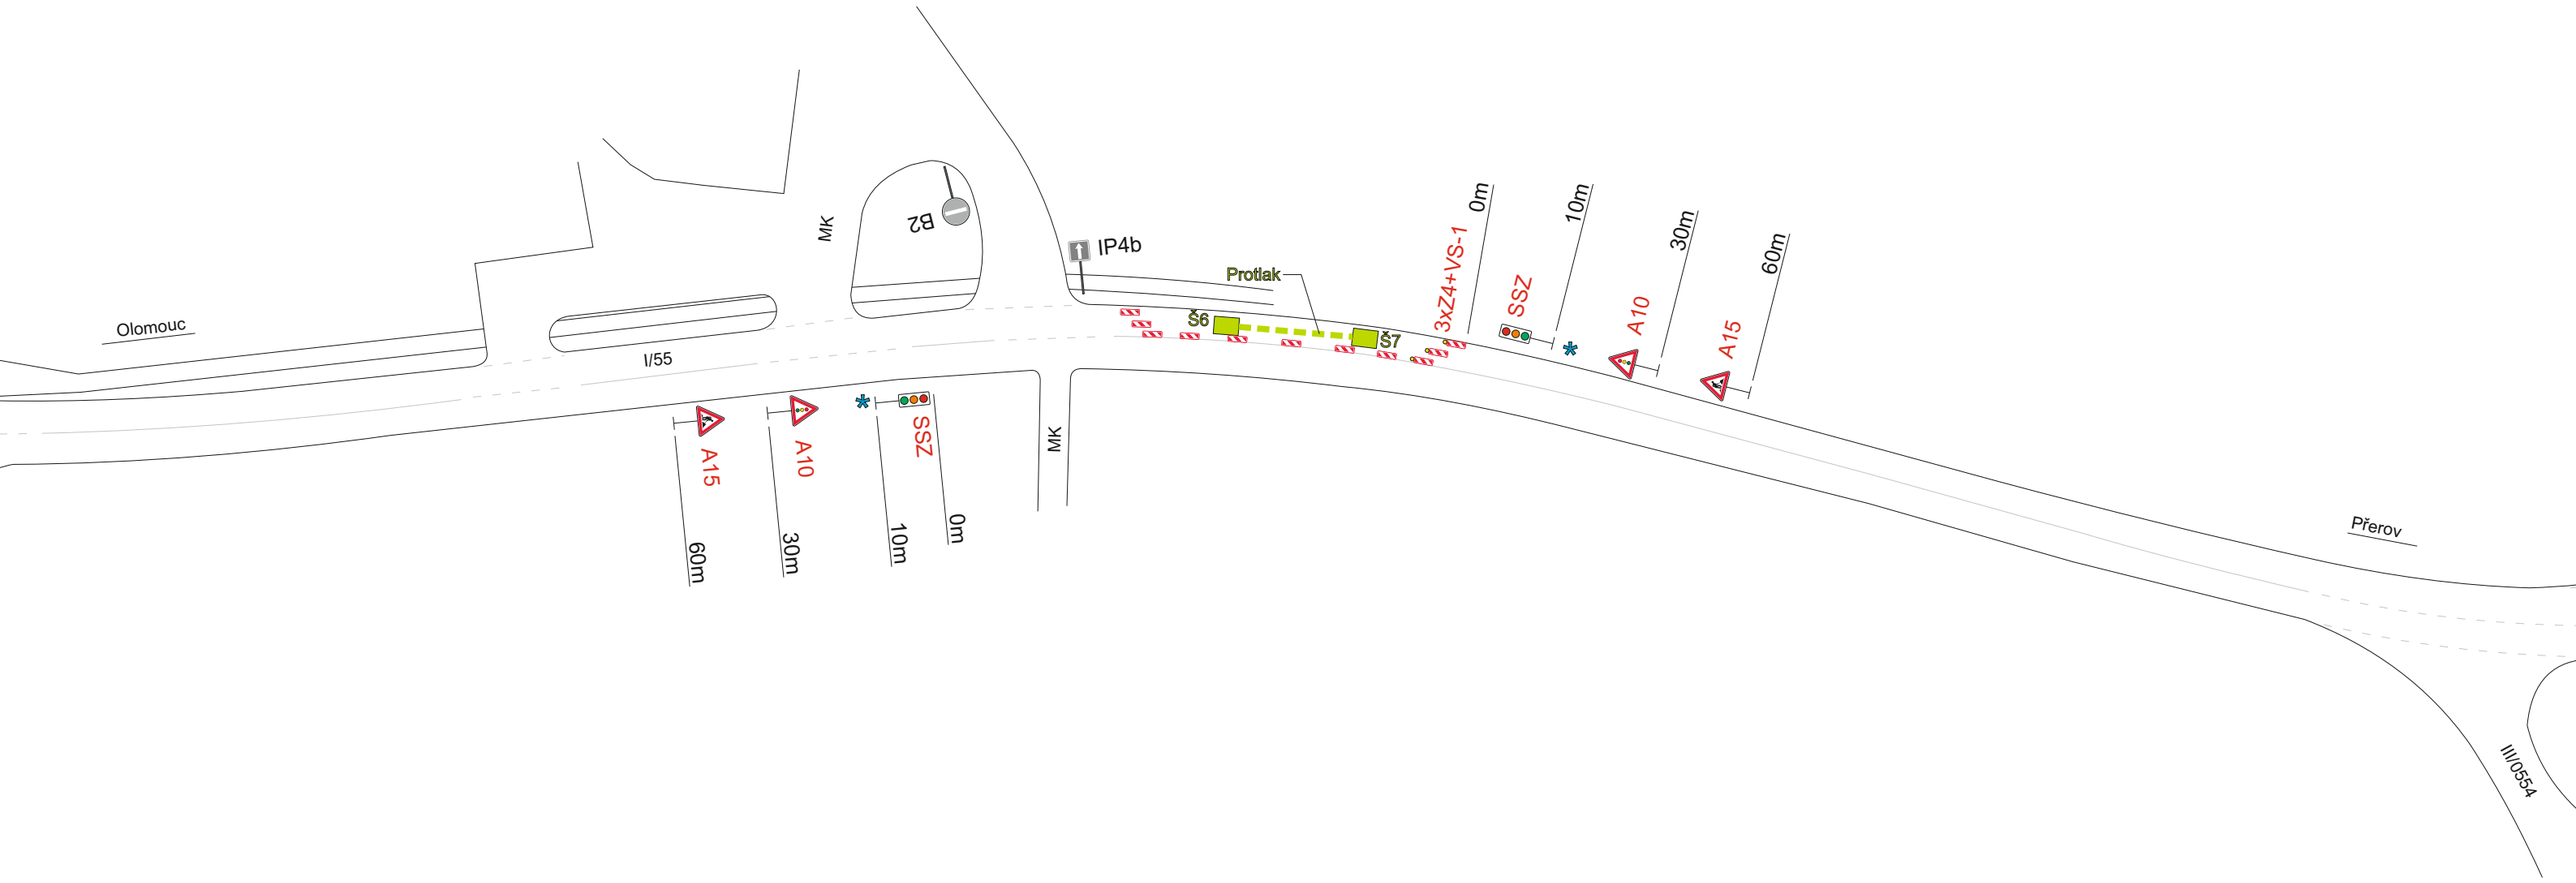


Poznámka:

* Provoz bude během pracovní doby řízen pracovníky stavby.

Vypracoval:	Datum:	
Ing. Jiří Bluma	28.3.2018	
"Kanalizace a ČOV Kokory" Detail 5 Částečná uzavírka sil. I/55		
Přechodné dopravní značení		

SEKNE
SEKNE, spol. s r.o.
Hamerská 12, 772 00 Olomouc
DIČ: CZ62363701
tel./fax: 585 311 867