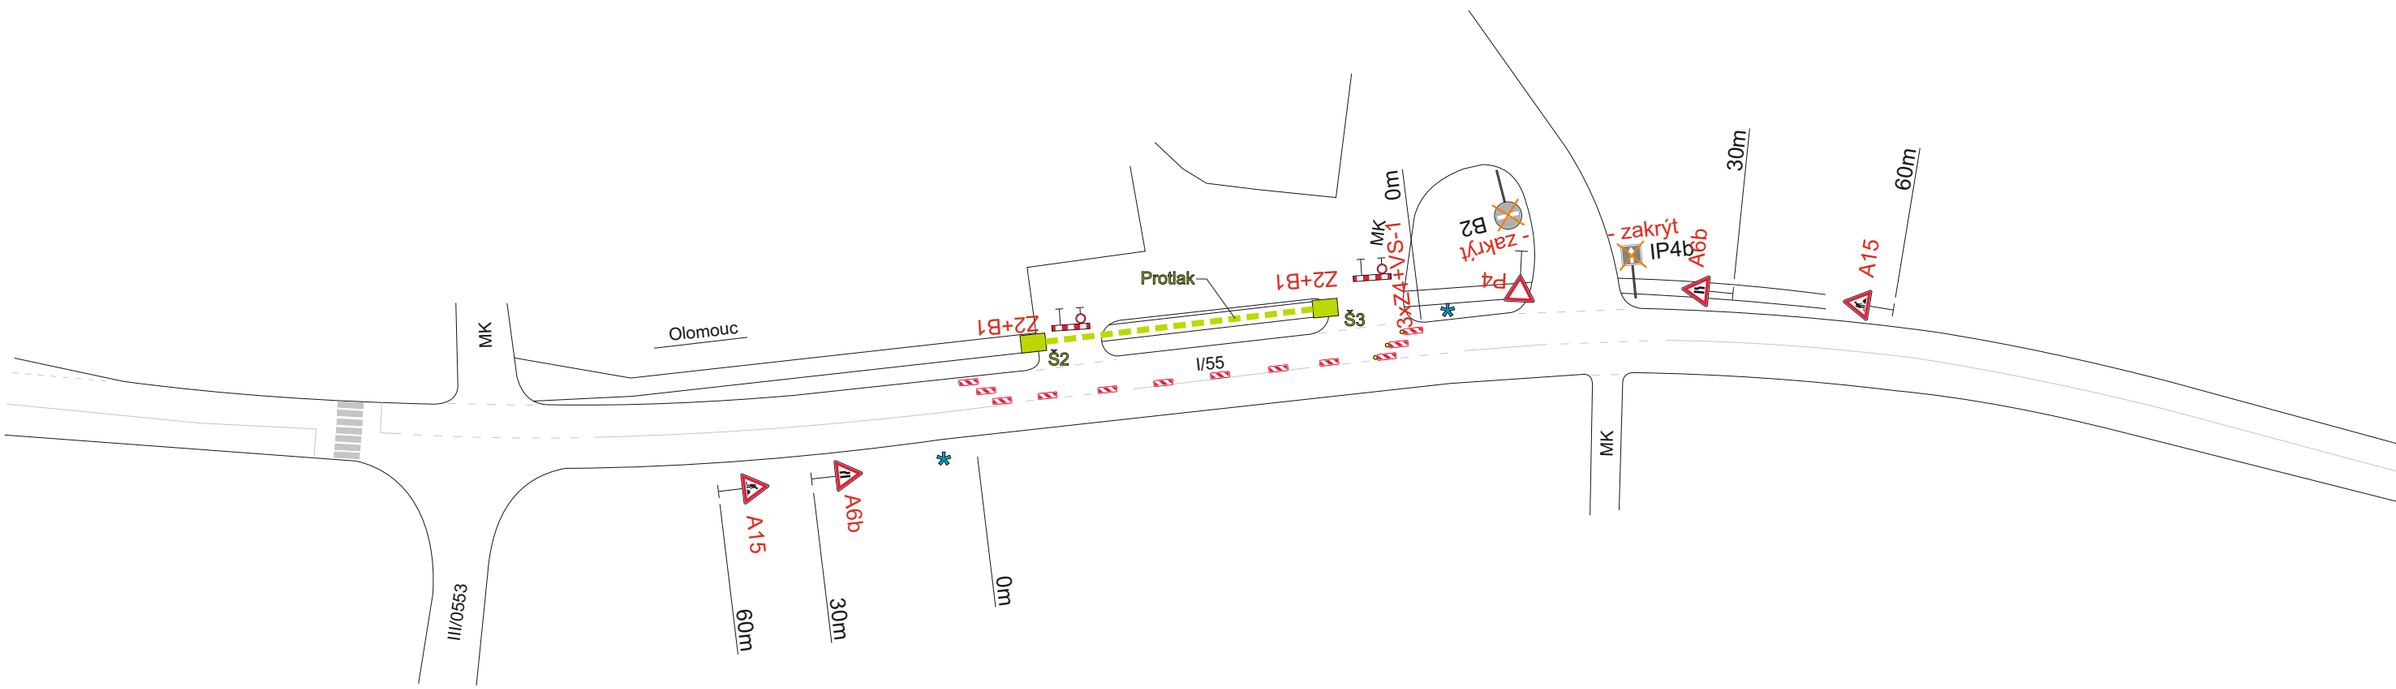

Poznámka:

* Provoz bude během pracovní doby řízen pracovníky stavby.
Po pracovní době bude dopravní značení staženo ke kraji vozovky.

Vypracoval:	Datum:	
Ing. Jiří Bluma	28.3.2018	SEKNE SEKNE, spol. s r.o. Hamerská 12, 772 00 Olomouc DIČ: CZ62363701 tel./fax: 585 311 867 -1-
"Kanalizace a ČOV Kokory" Detail 10 Částečná uzavírka sil. I/55		
Přechodné dopravní značení		