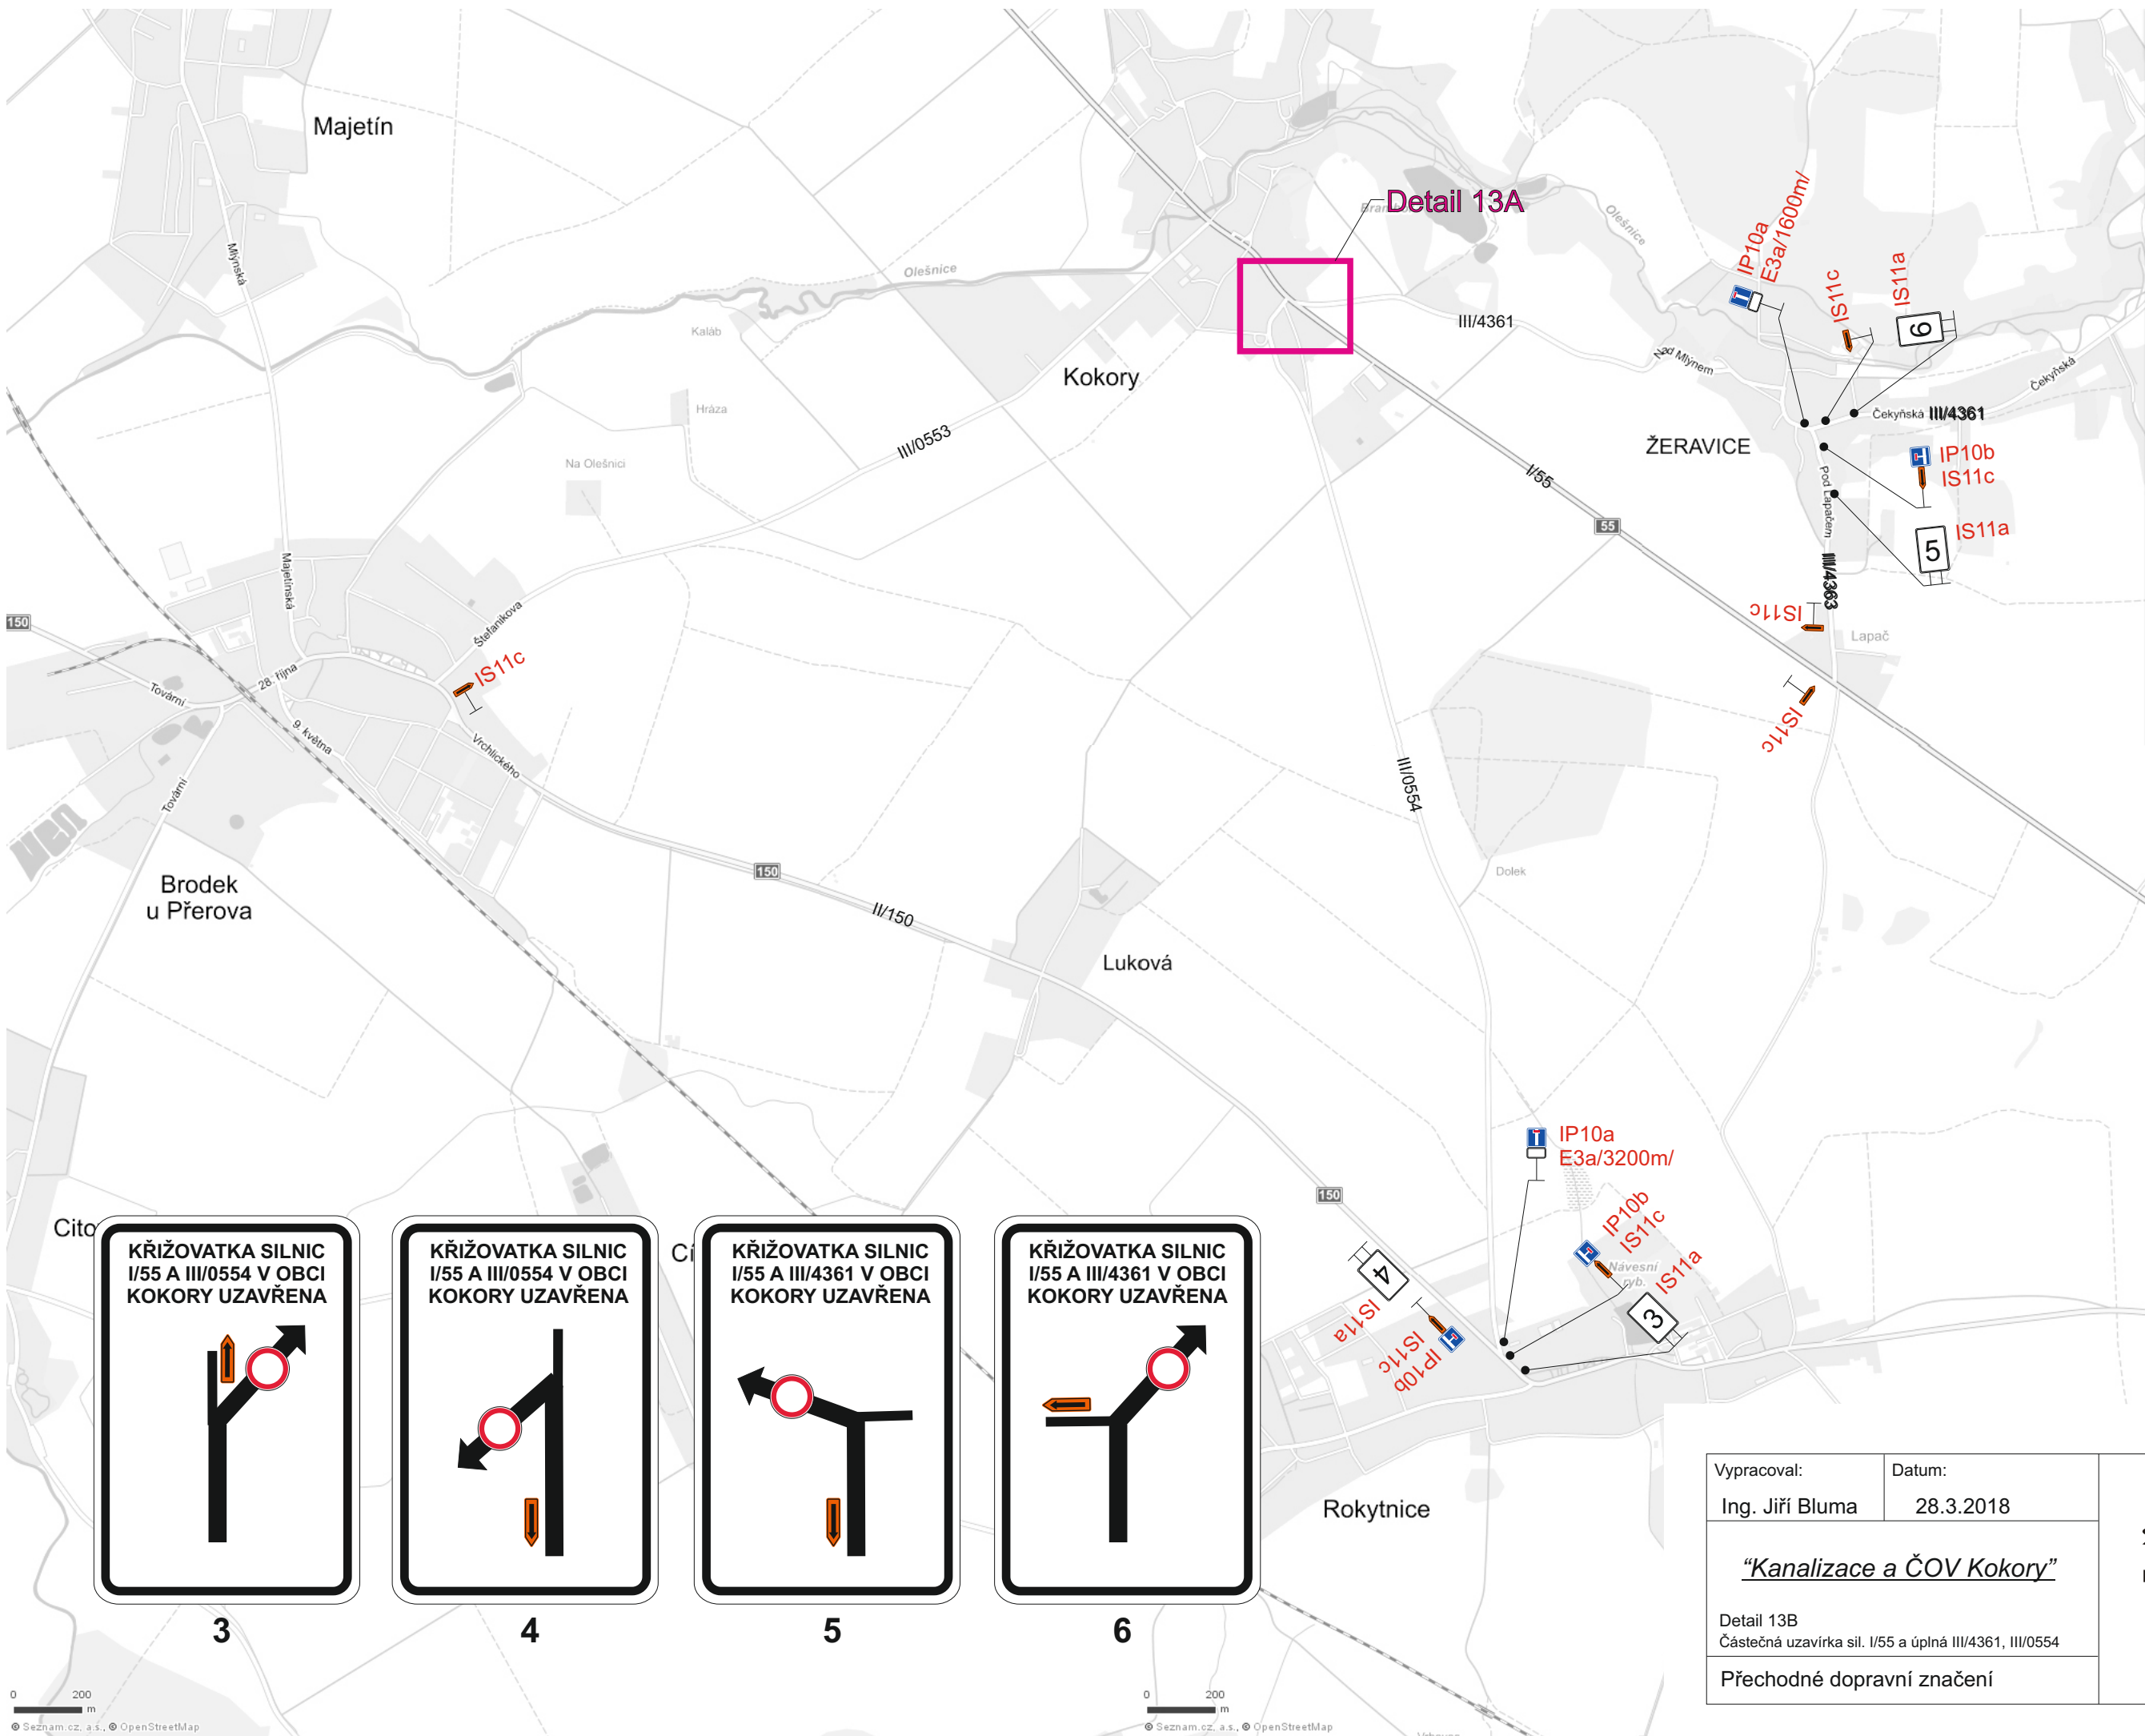


|                                                                      |           |   |
|----------------------------------------------------------------------|-----------|---|
| Vypracoval:                                                          | Datum:    | <div><div>SEKNE</div><div>SEKNE, spol. s r.o.<br/>Hamerská 12, 772 00 Olomouc<br/>DIČ: CZ62363701<br/>tel./fax: 585 311 867<br/>-1-</div></div> |
| Ing. Jiří Bluma                                                      | 28.3.2018 |   |
| <u>“Kanalizace a ČOV Kokory”</u>                                     |           |   |
| Detail 13B<br>Částečná uzavírka sil. I/55 a úplná III/4361, III/0554 |           |   |
| Přechodné dopravní značení                                           |           |   |