



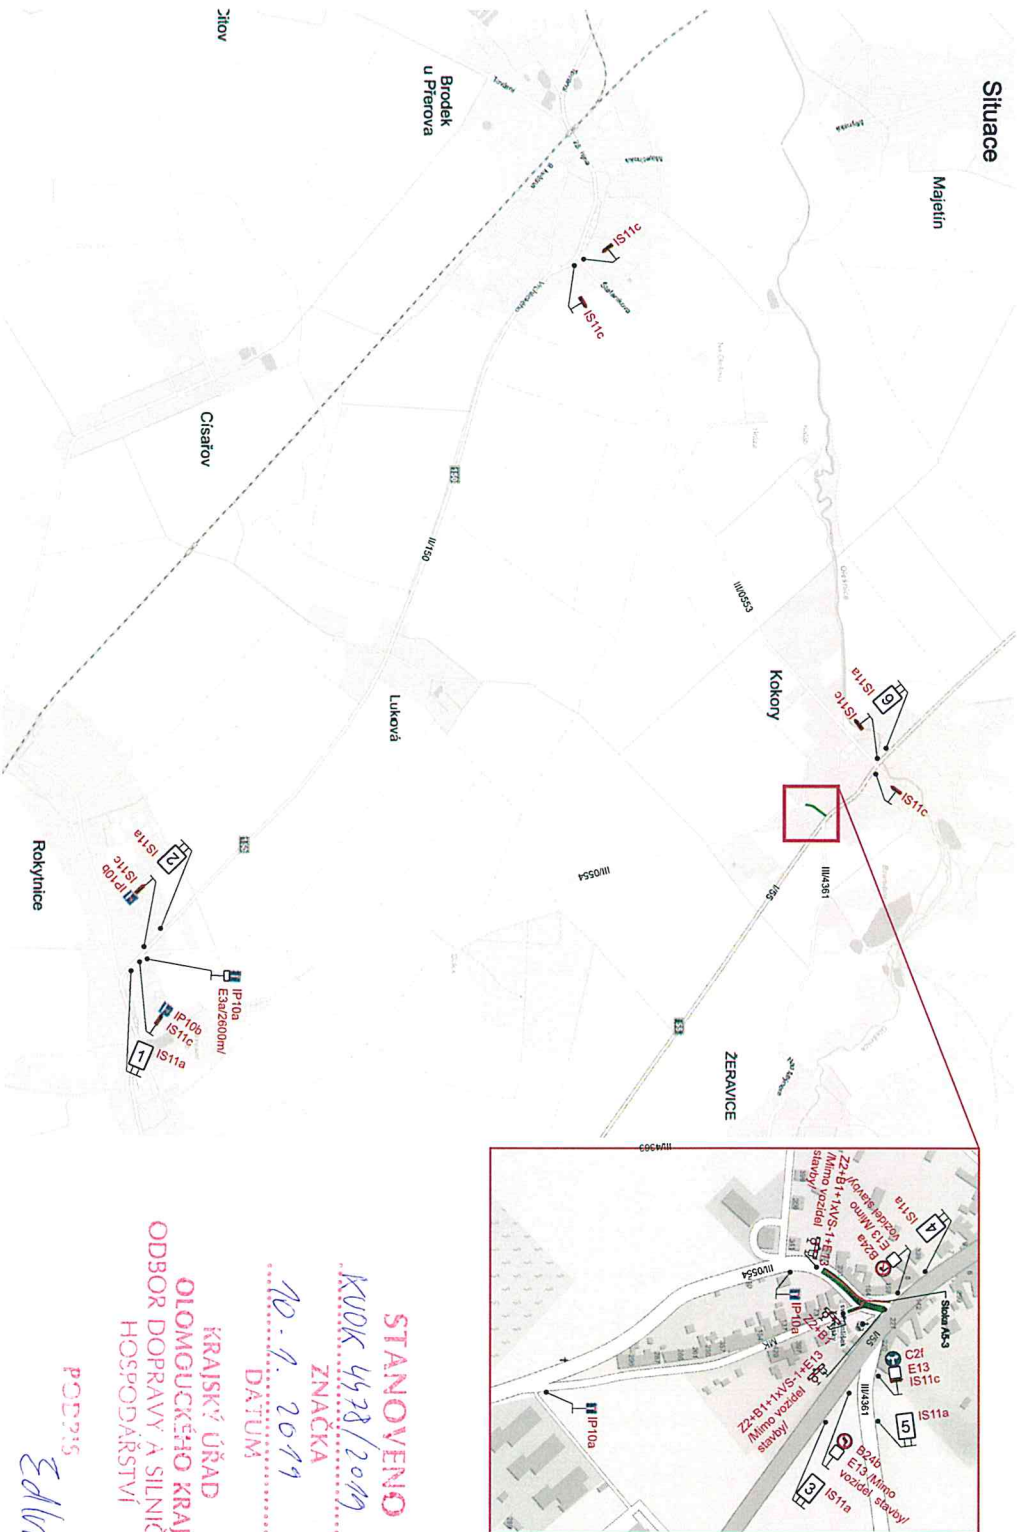

Specifikace IS11a

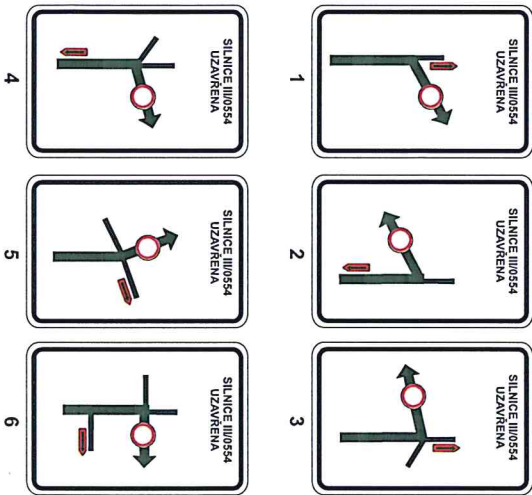

STANOVENO
KUDK 4928/2019
ZNACKA
10.9.2019
DATUM
KRAJSKÝ ÚŘAD
OLOMOUCKÉHO KRAJE
ODBOR DOPRAVY A SILNICNÍHO
HOSPODÁŘSTVÍ
PODPIS
Edlmap

Uzavřený úsek	
Vypracoval:	Datum:
Ing. Jiří Bluma	20.12.2018
Kanalizace a ČOV Kokory	
Sdružení a.s. III/0554	
Upravená ul. III/0554	
Přechodné dopravní značení	
SEKNE SERIE: spol. s r.o. Horníky 12, 772 00 Olomouc DIČ: CZ65531701 tel./fax: 511 827 311	

