

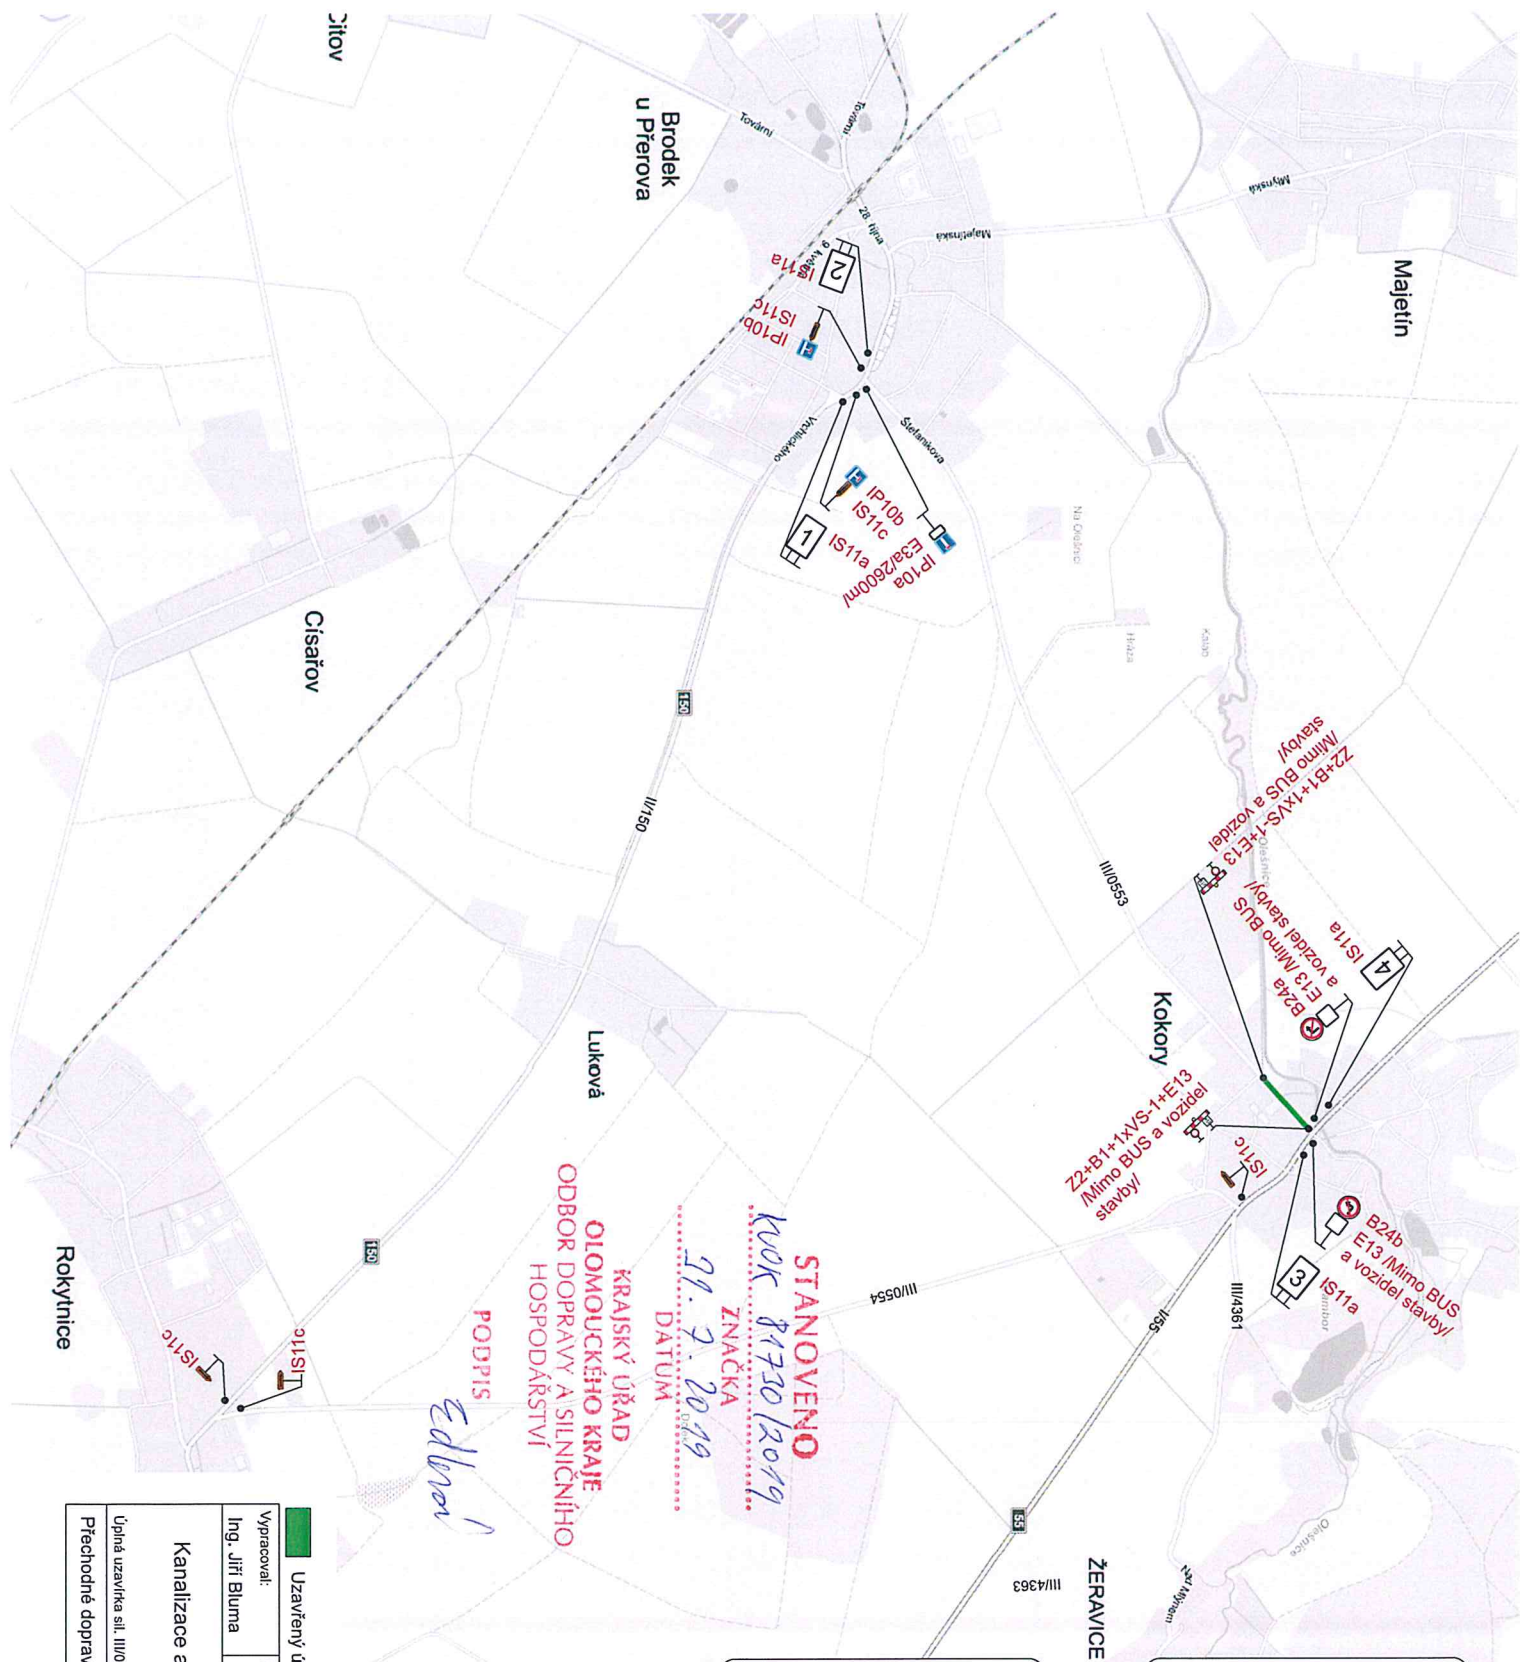
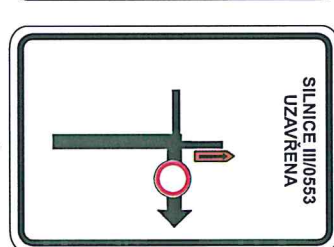
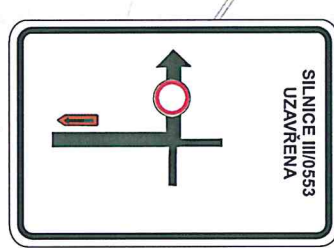


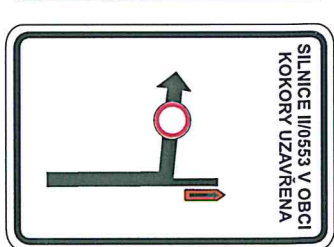

STANOVENO
 Krok 81730/2019
 ZNAČKA
 29. 7. 2019
 DATUM
 KRAJSKÝ ÚŘAD
 OLOMOUCKÉHO KRAJE
 ODBOR DOPRAVY A SILNIČNÍHO
 HOSPODÁŘSTVÍ

PODPIS
 Edla

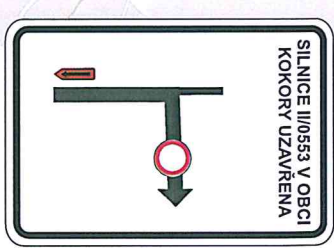

Uzavřený úsek	
Vypracoval:	Datum:
Ing. Jiří Bluma	28.6.2019
Kanalizace a ČOV Kokory	
Úplná uzavírka sil. III/0553	
Přechodné dopravní značení	
SEKNE SEKNE, spol. s r.o. Hanešská 12, 772 00 Olomouc DIČ: CZ62363701 tel./fax: 585 311 867 -1-	