

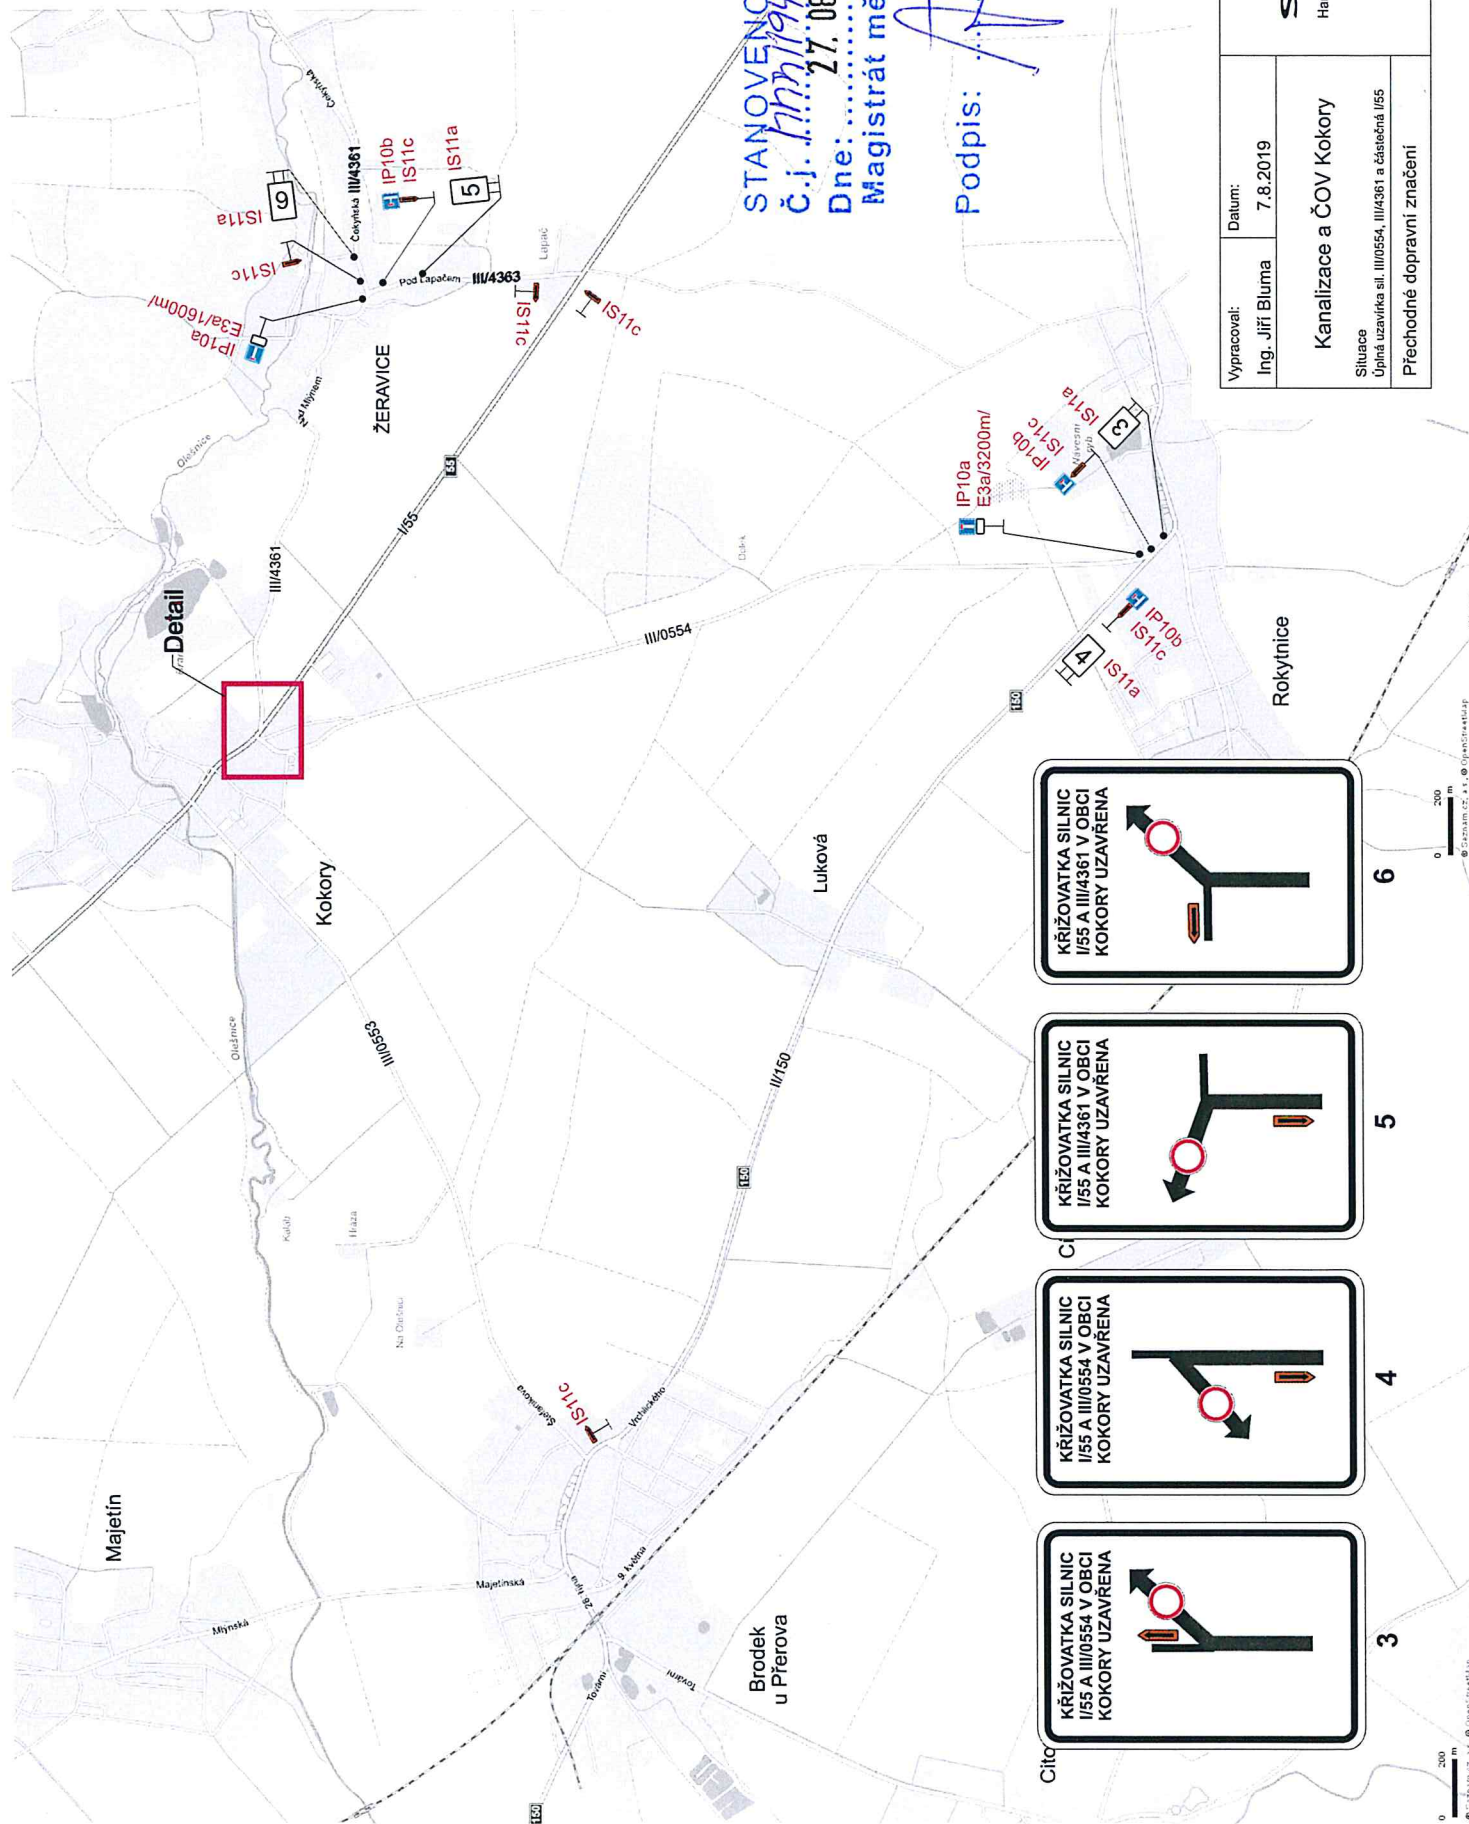


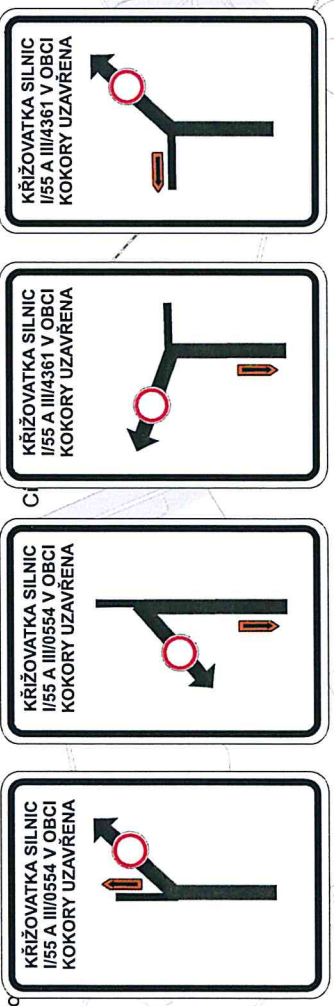

STANOVENO
 č.j. *17.08.2019*
 Dne: *27. 08. 2019*
 Magistrát města Přerova

Podpis: *[Signature]*

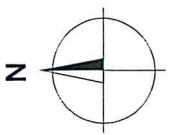

Vyracoval: Ing. Jiří Bluma	Datum: 7.8.2019
SEKNE SEKNE, spol. s r.o. Hamerská 12, 772 00 Olomouc DIČ: CZ62363701 tel./fax: 585 311 867 -1-	
Kanalizace a ČOV Kokory	
Situace Úplná uzavírka sil. III/0554, III/4361 a částečná I/55	Přechodné dopravní značení

0 200 m
 © 2019 Ing. Jiří Bluma

