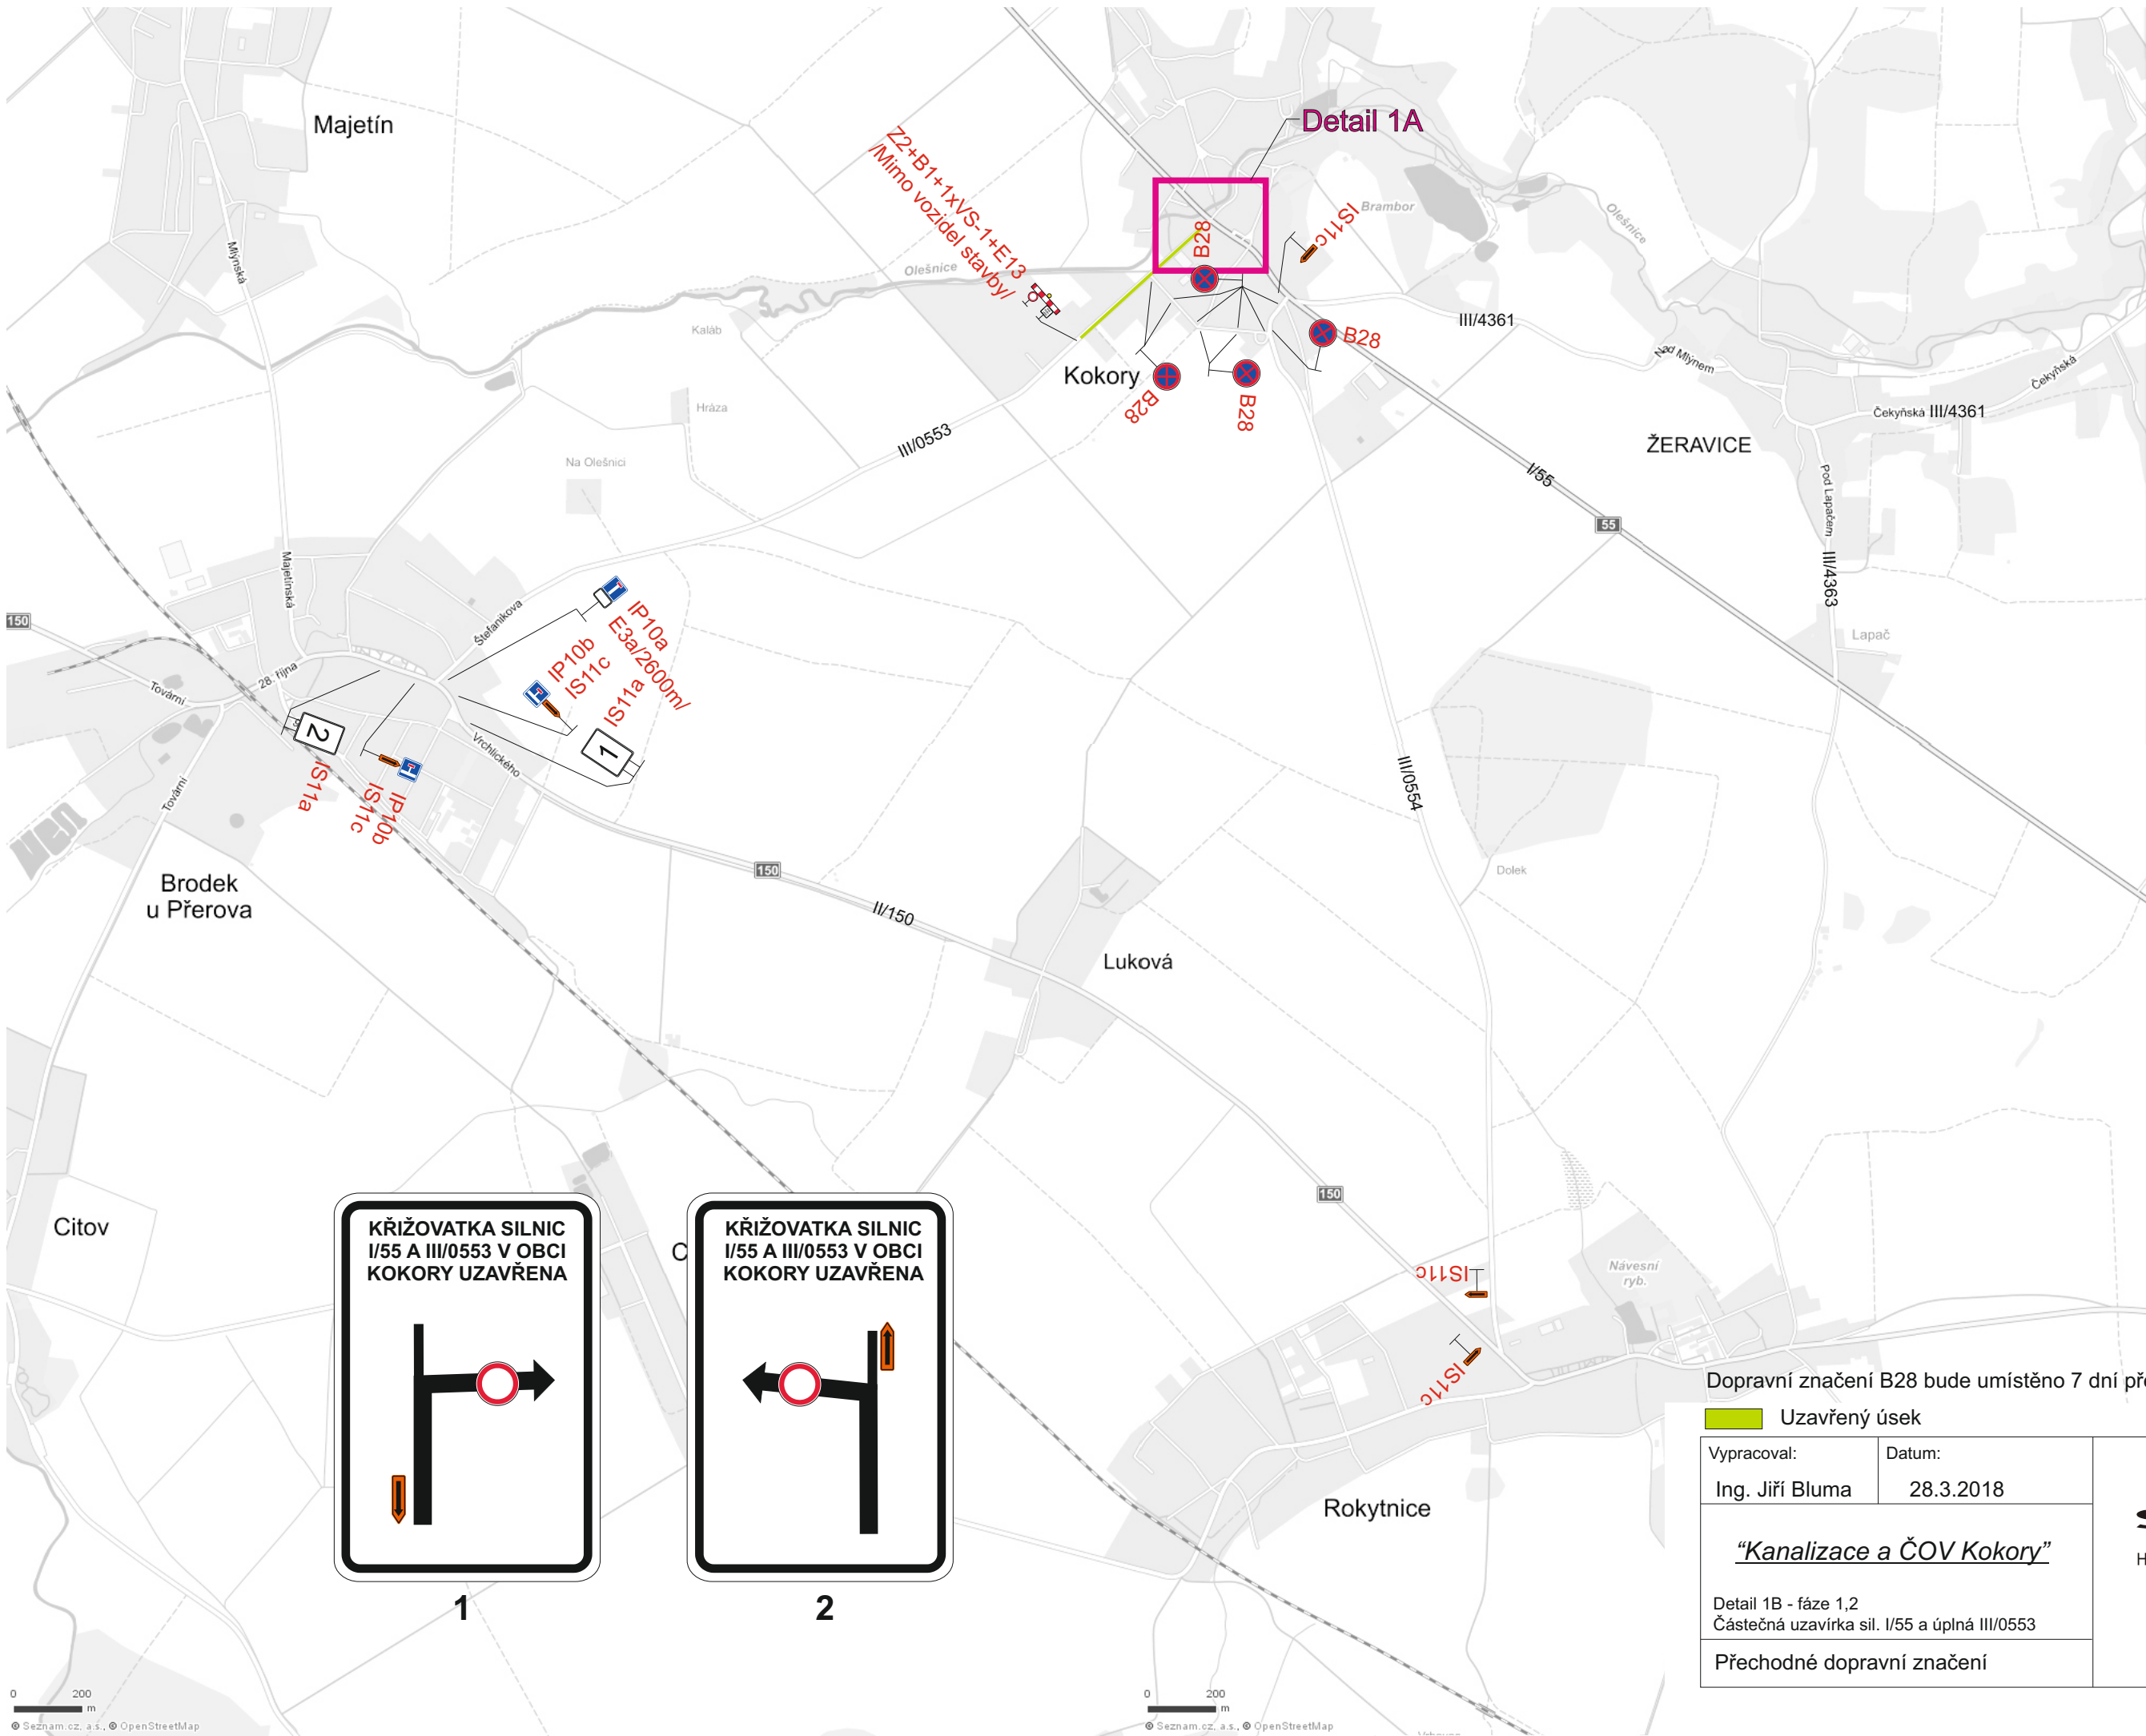


Dopravní značení B28 bude umístěno 7 dní před zahájením stavby.

Uzavřený úsek

Vypracoval:

Ing. Jiří Bluma

Datum:

28.3.2018

“Kanalizace a ČOV Kokory”

Detail 1B - fáze 1,2

Částečná uzavírka sil. I/55 a úplná III/0553

Přechodné dopravní značení

SEKNE

SEKNE, spol. s r.o.
Hamerská 12, 772 00 Olomouc
DIČ: CZ62363701
tel./fax: 585 311 867

-1-