



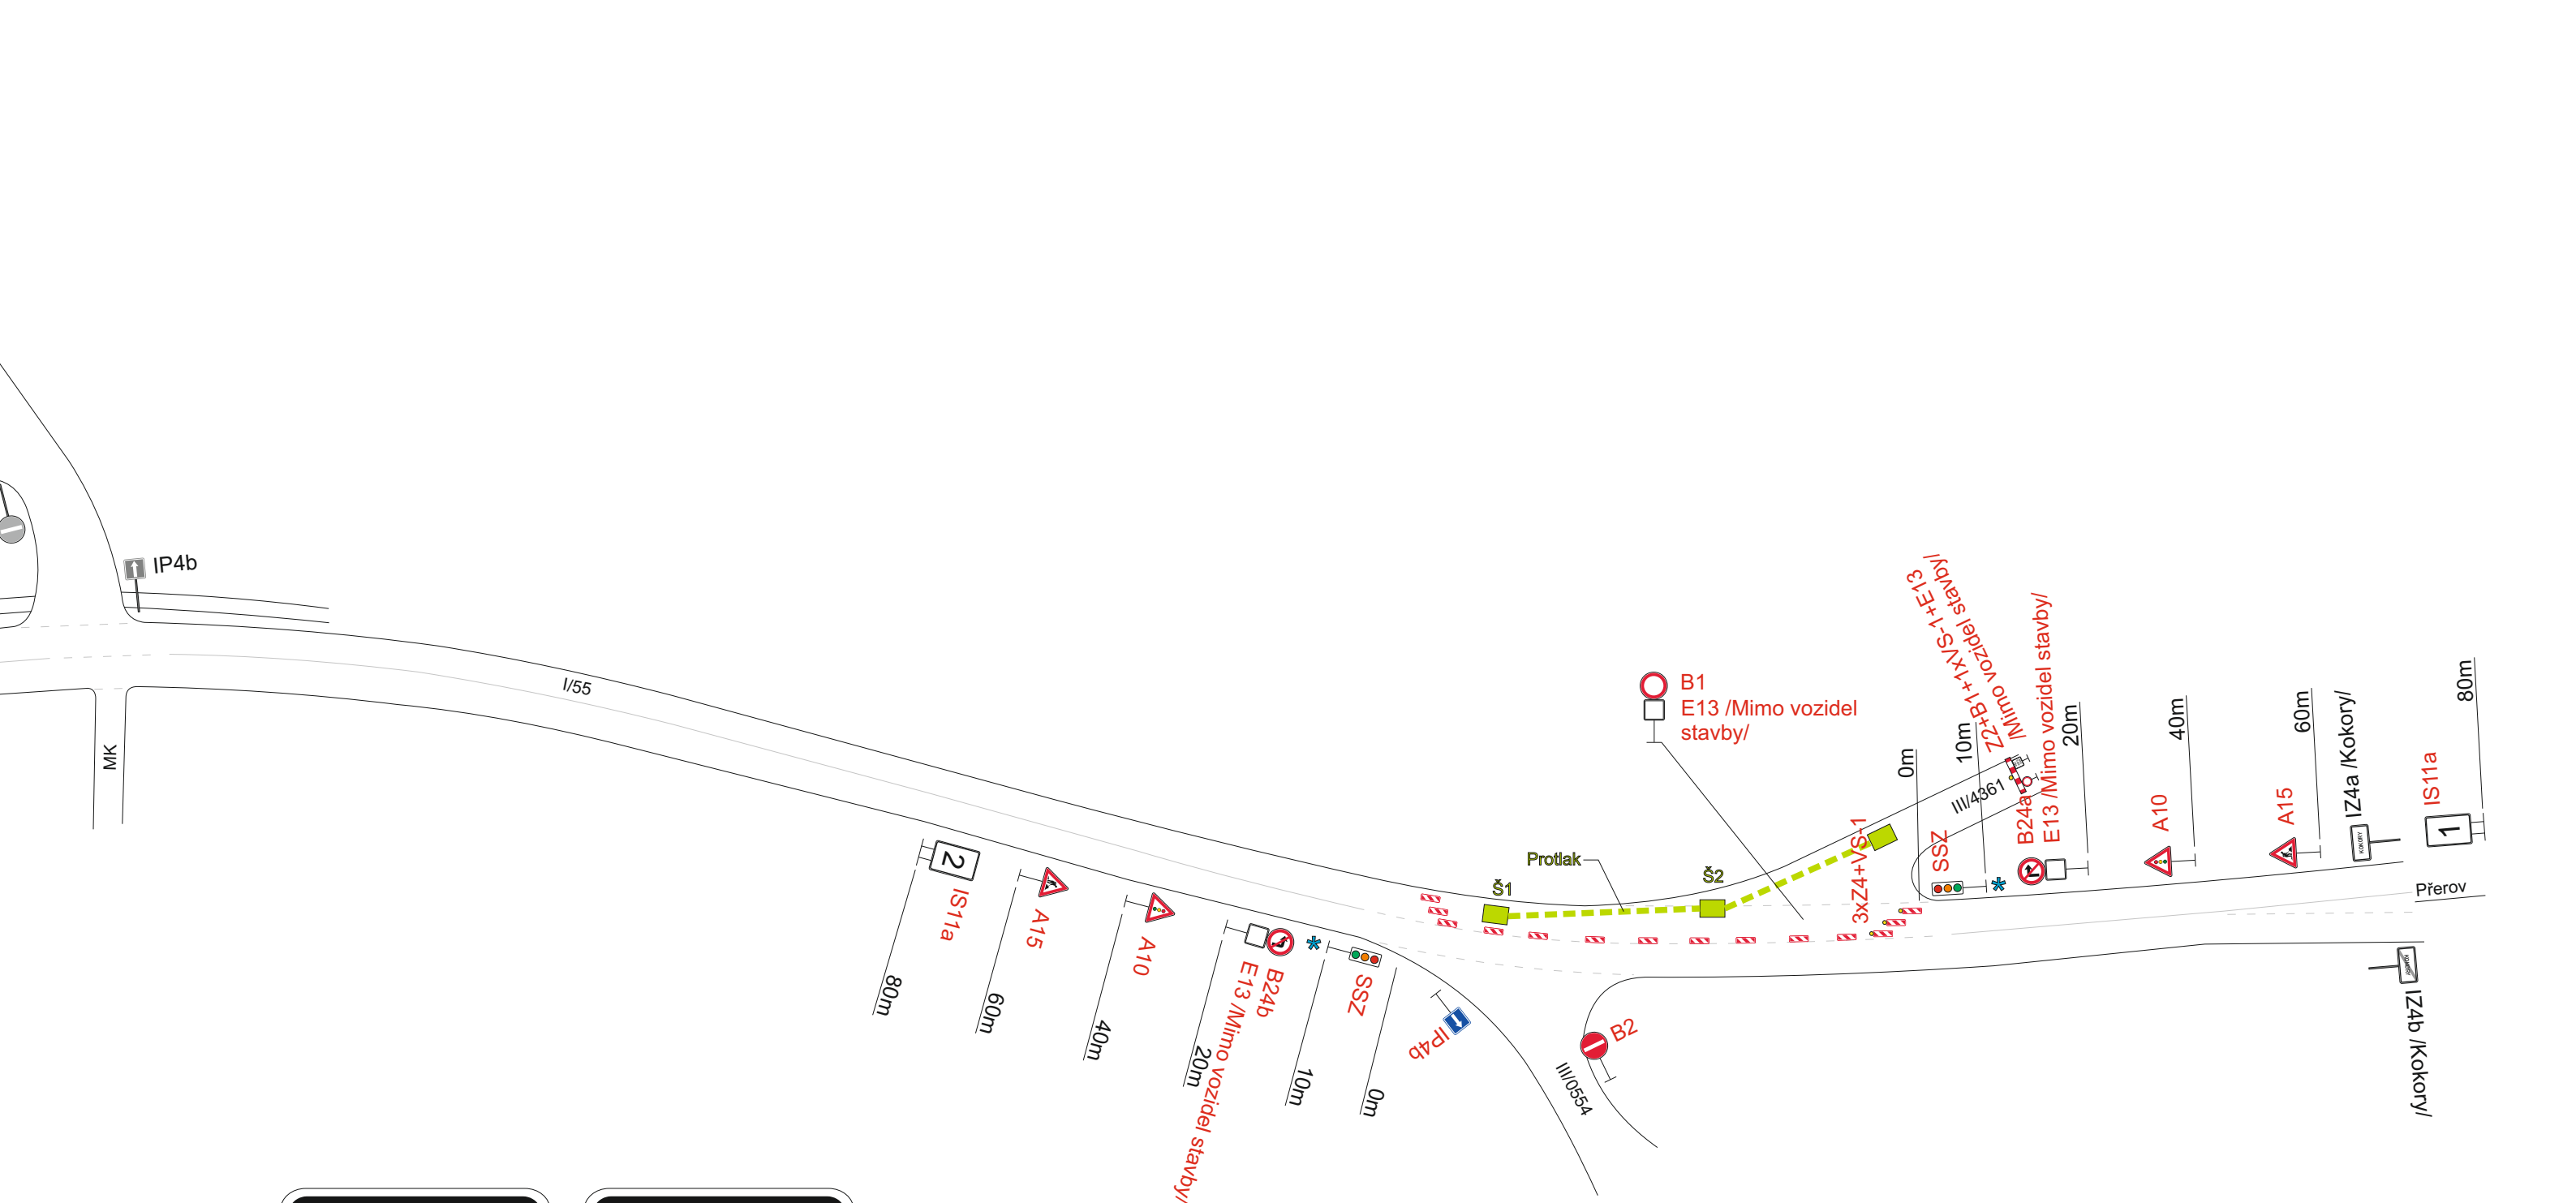

1

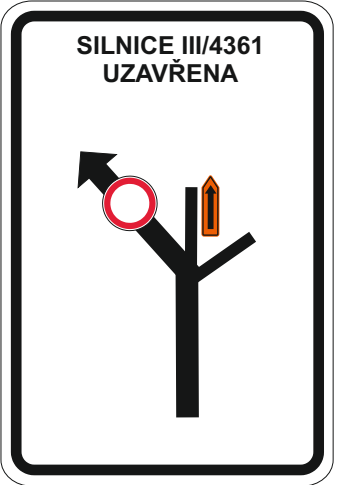

2

Poznámka:

* Provoz bude během pracovní doby řízen pracovníky stavby.

Vypracoval:	Datum:	SEKNE SEKNE, spol. s r.o. Hamerská 12, 772 00 Olomouc DIČ: CZ62363701 tel./fax: 585 311 867 -1-
Ing. Jiří Bluma	28.3.2018	
<u>"Kanalizace a ČOV Kokory"</u>		
Detail 13A Částečná uzavírka sil. I/55		
Přechodné dopravní značení		