
Detail



Situace

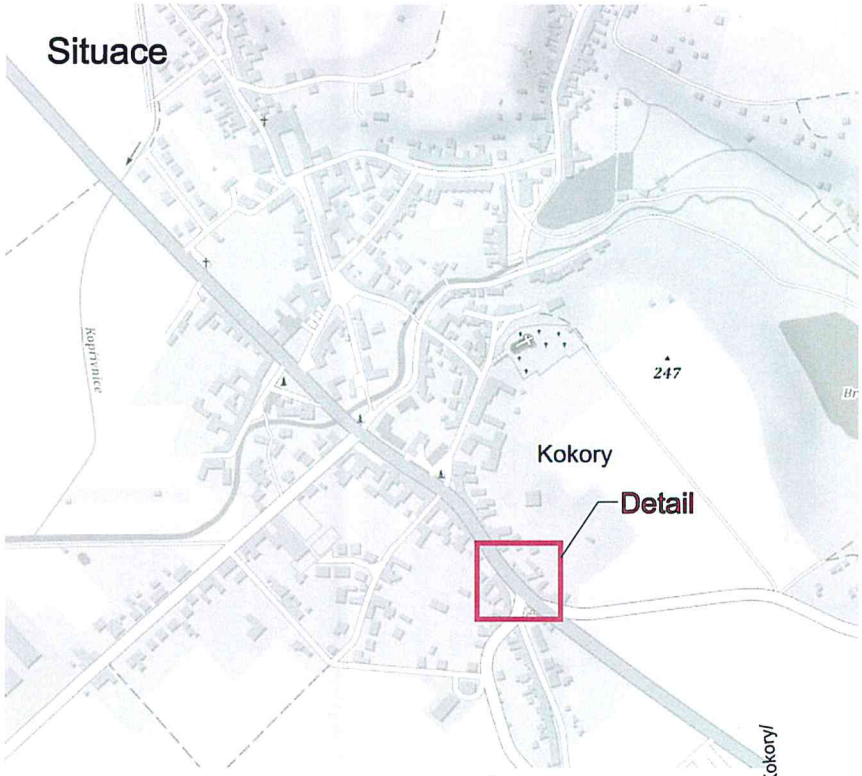


STANOVENO
KUOK 79434/2019
ZNAČKA
25. 7. 2019
DATUM
KRAJSKÝ ÚŘAD
OLOMOUCKÉHO KRAJE
ODBOR DOPRAVY A SILNIČNÍHO HOSPODÁŘSTVÍ
PODPIS
Edlová

Poznámka:

* Provoz bude během pracovní doby řízen pracovníky stavby.

Vypracoval:	Datum:	
Ing. Jiří Bluma	28.6.2019	
"Kanalizace a ČOV Kokory, sdružené odbočení č.1" 2.fáze Částečná uzavírka sil. I/55		
Přechodné dopravní značení		

SEKNE
SEKNE, spol. s r.o.
Hamerská 12, 772 00 Olomouc
DIČ: CZ62363701
tel./fax: 585 311 867

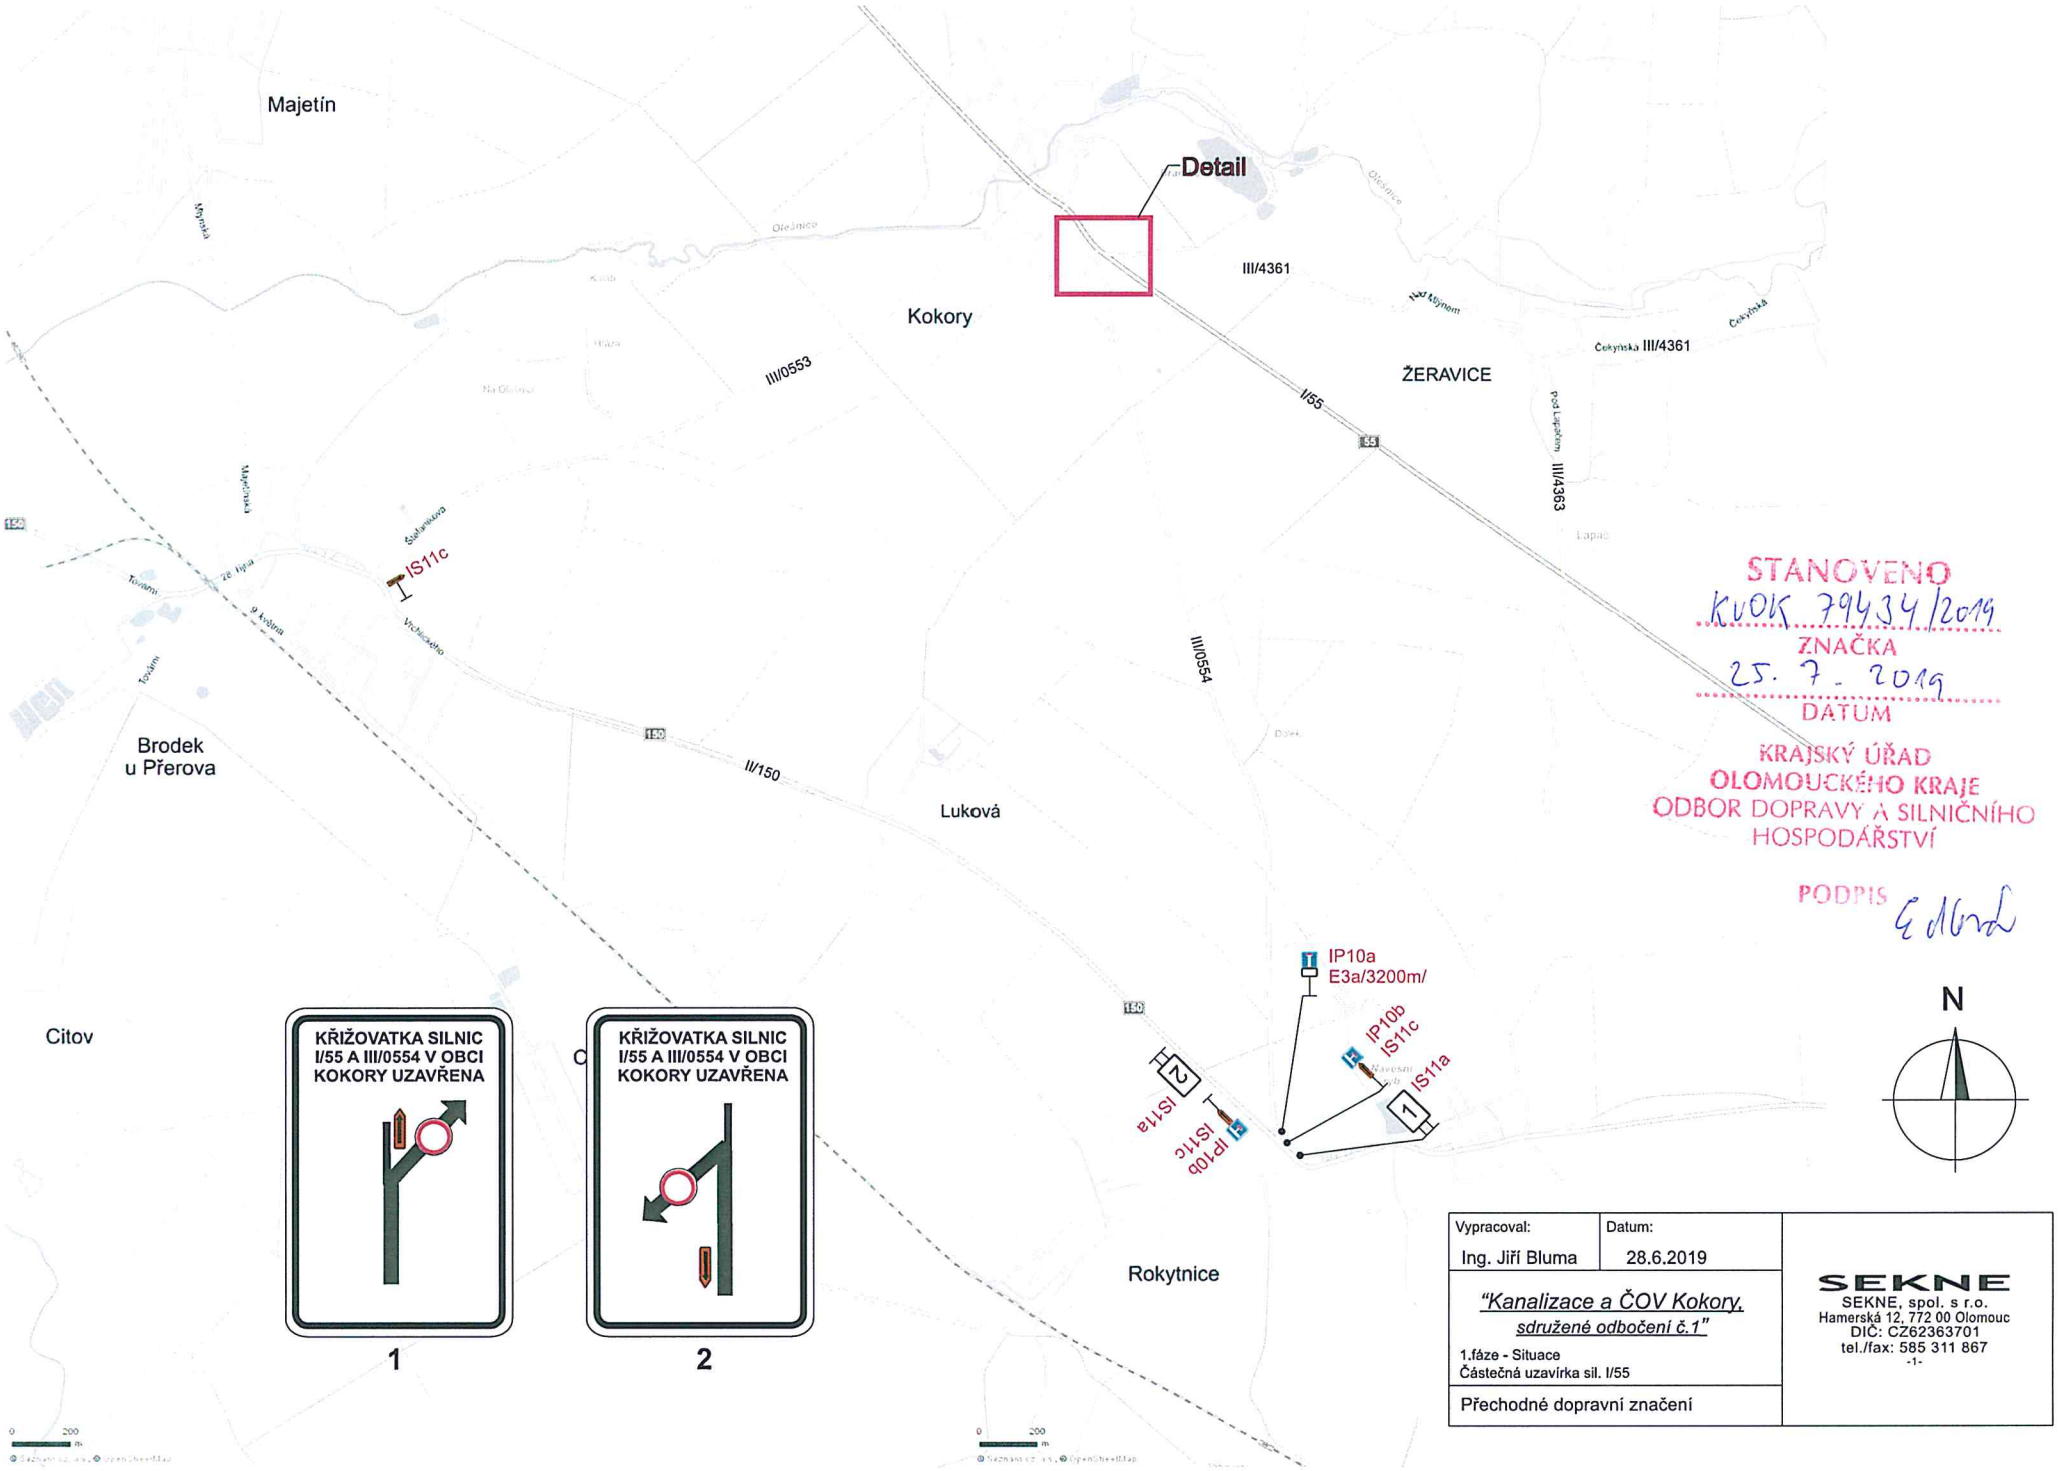

STANOVENO
KUOK 79434/2019
ZNAČKA
25. 7. 2019
DATUM
KRAJSKÝ ÚŘAD
OLOMOUCKÉHO KRAJE
ODBOR DOPRAVY A SILNIČNÍHO
HOSPODÁŘSTVÍ
PODPIS

Vypracoval:	Datum:
Ing. Jiří Bluma	28.6.2019


"Kanalizace a ČOV Kokory, sdružené odbočení č.1"


1.fáze - Situace
Částečná uzavírka sil. I/55

Přechodné dopravní značení

SEKNE
SEKNE, spol. s r.o.
Hamerská 12, 772 00 Olomouc
DIČ: CZ62363701
tel./fax: 585 311 867

STANOVENO
KUOK 79434/2019
ZNAČKA
25.7.2019
DATUM
KRAJSKÝ ÚŘAD
OLOMOUCKÉHO KRAJE
ODBOR DOPRAVY A SILNIČNÍHO
HOSPODÁŘSTVÍ
PODPIS
Edlnad

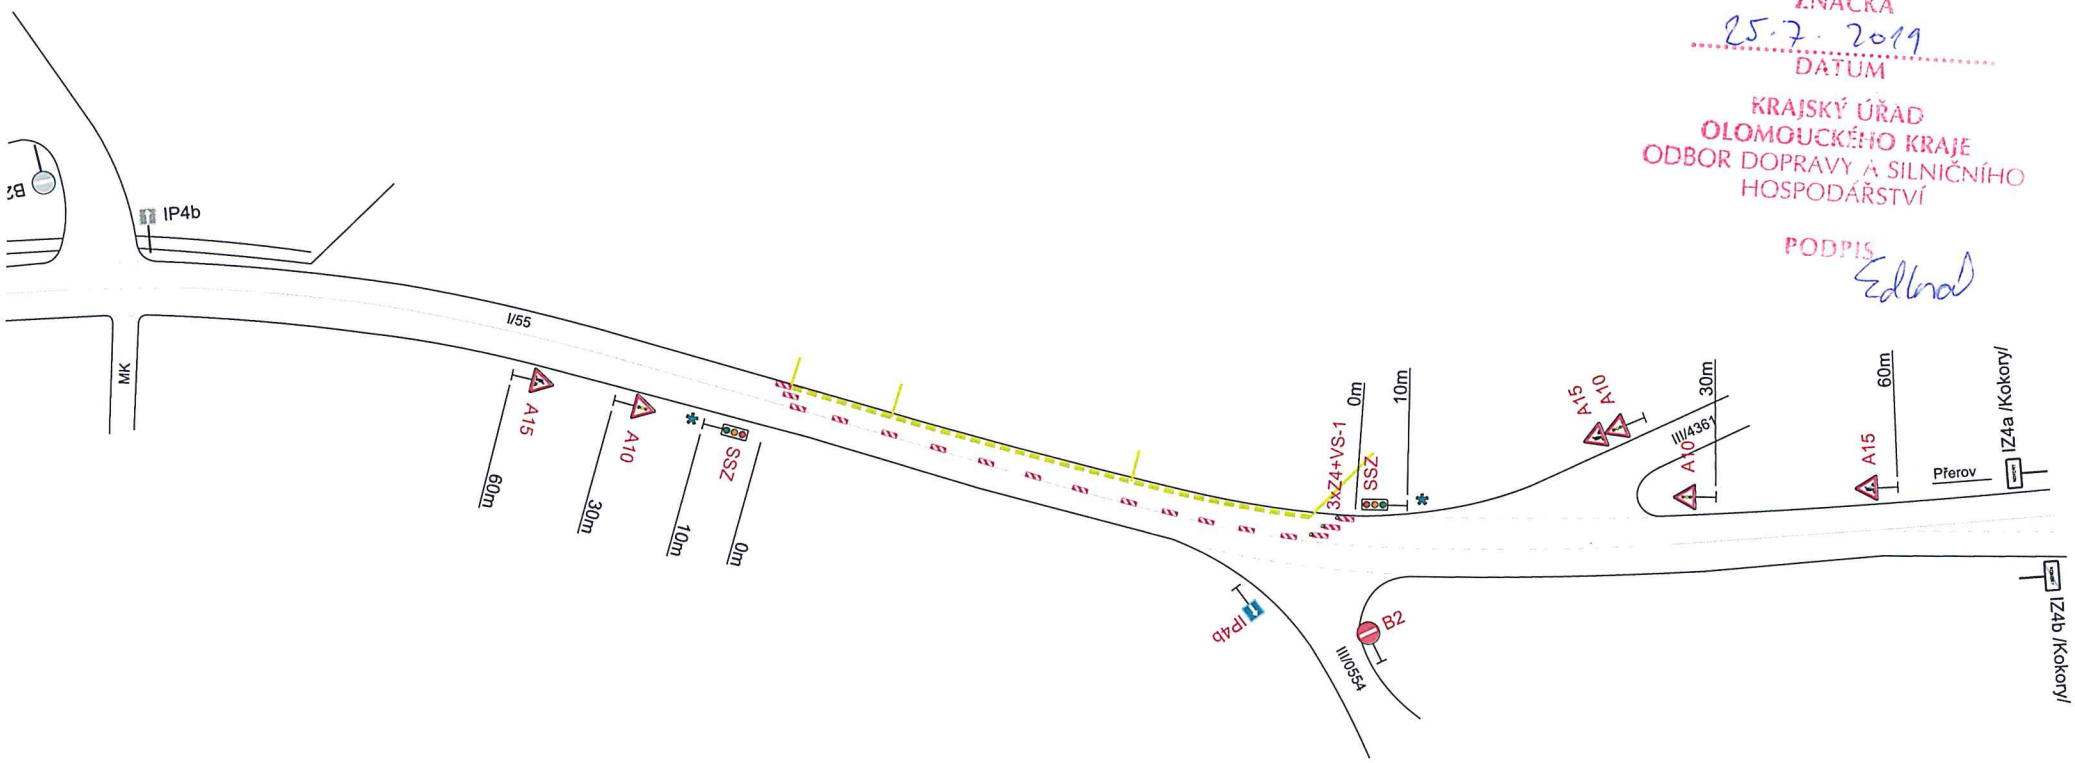

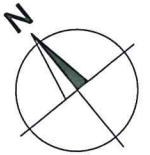

Poznámka:

* Provoz bude během pracovní doby řízen pracovníky stavby.

Vypracoval: Ing. Jiří Bluma	Datum: 28.6.2019	SEKNE SEKNE, spol. s r.o. Hamerská 12, 772 00 Olomouc DIČ: CZ62363701 tel./fax: 585 311 867 -1-
"Kanalizace a ČOV Kokory, sdružené odbočení č.1" 1.fáze - Detail Částečná uzavírka sil. I/55		
Přechodné dopravní značení		