


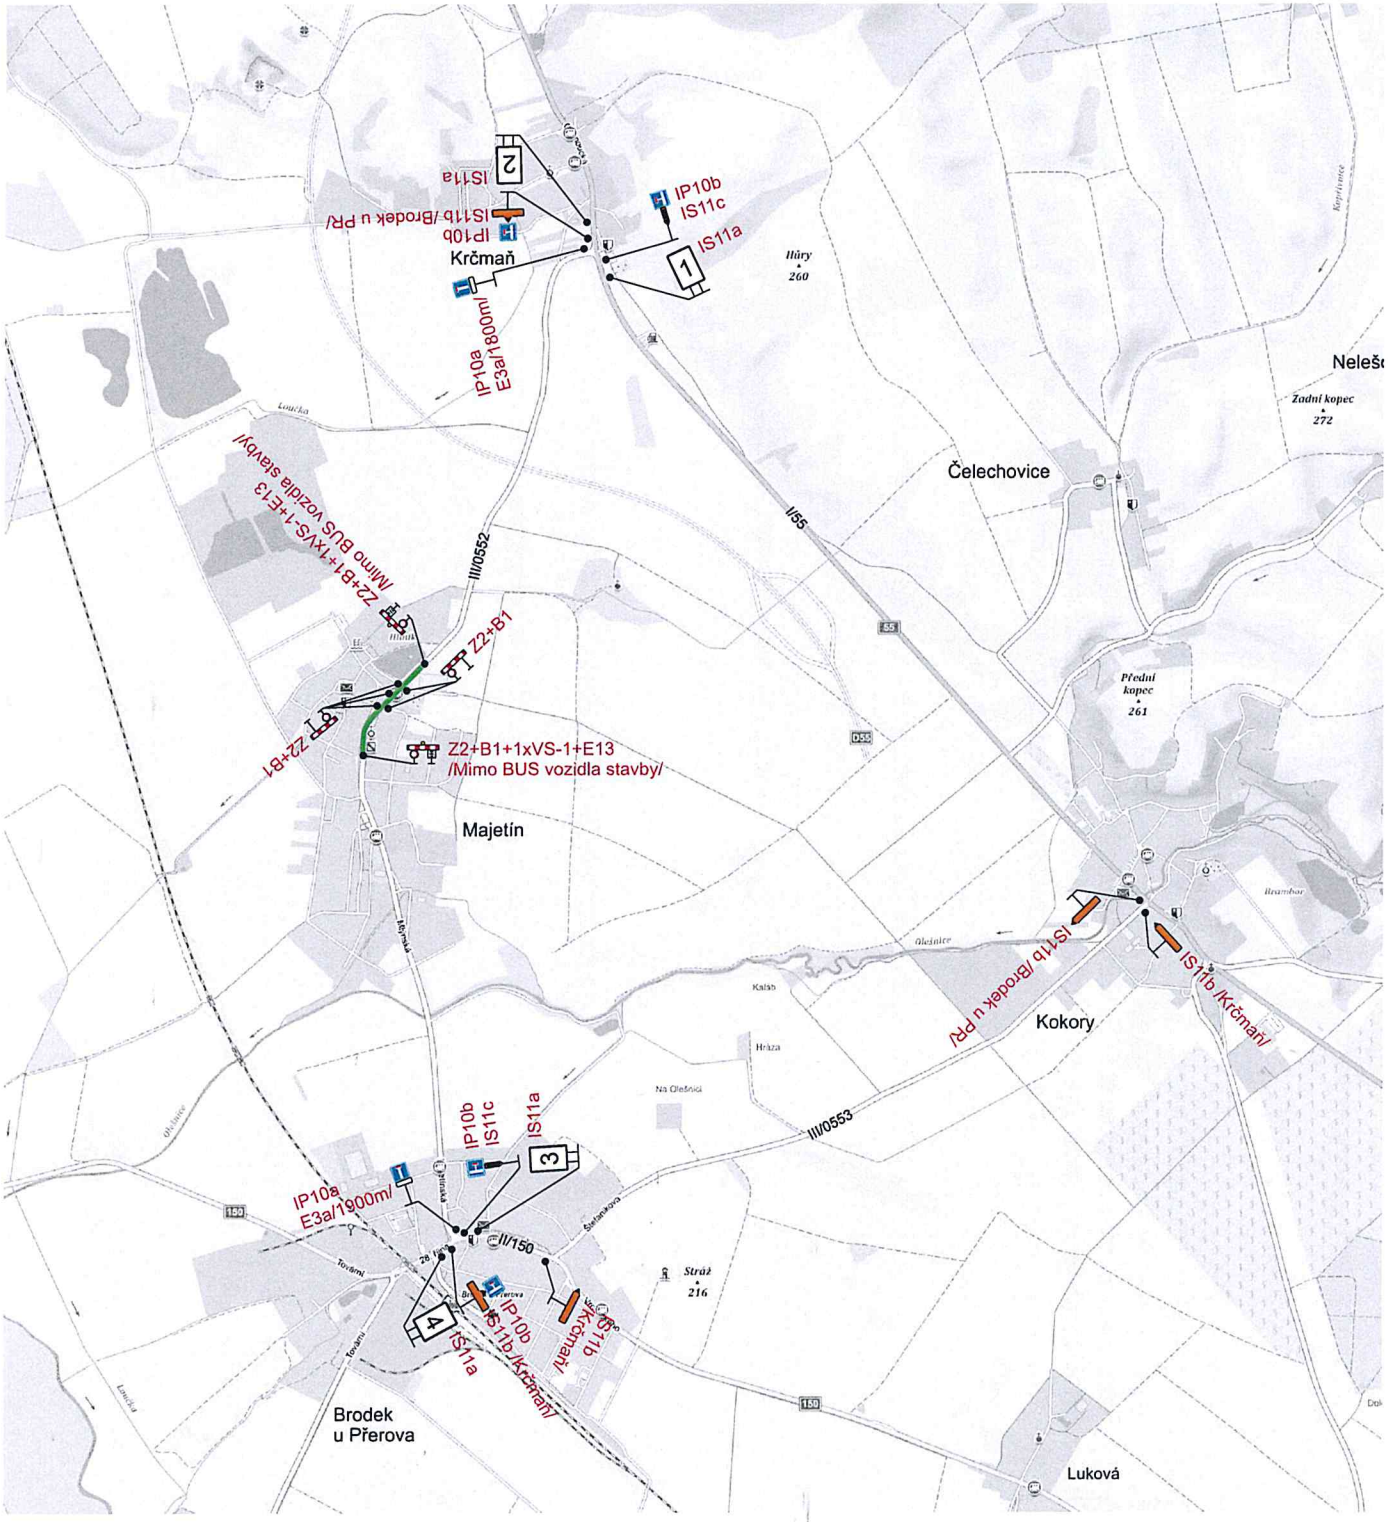

1



2



3



4

STANOVENO
Č.j. MMPr/122804/2020/11
Dne: 23. 10. 2020
Magistrát města Přerova
Podpis: .....

S

Poznámka:
V termínu 3.12.-4.12. bude na DZ E13 pouze text ***Mimo vozidla stavby.***

Uzavřený úsek

Vypracoval:	Datum:
Ing. Jiří Bluma	14.10.2020

Stavební úprava silnice III/0552
v obci Majetín

Úplná uzavírka silnice III/0552

Přechodné dopravní značení

SEKNE
SEKNE, spol. s r.o.
Hamerská 12, 772 00 Olomouc
DIČ: CZ62363701
tel./fax: 585 311 867