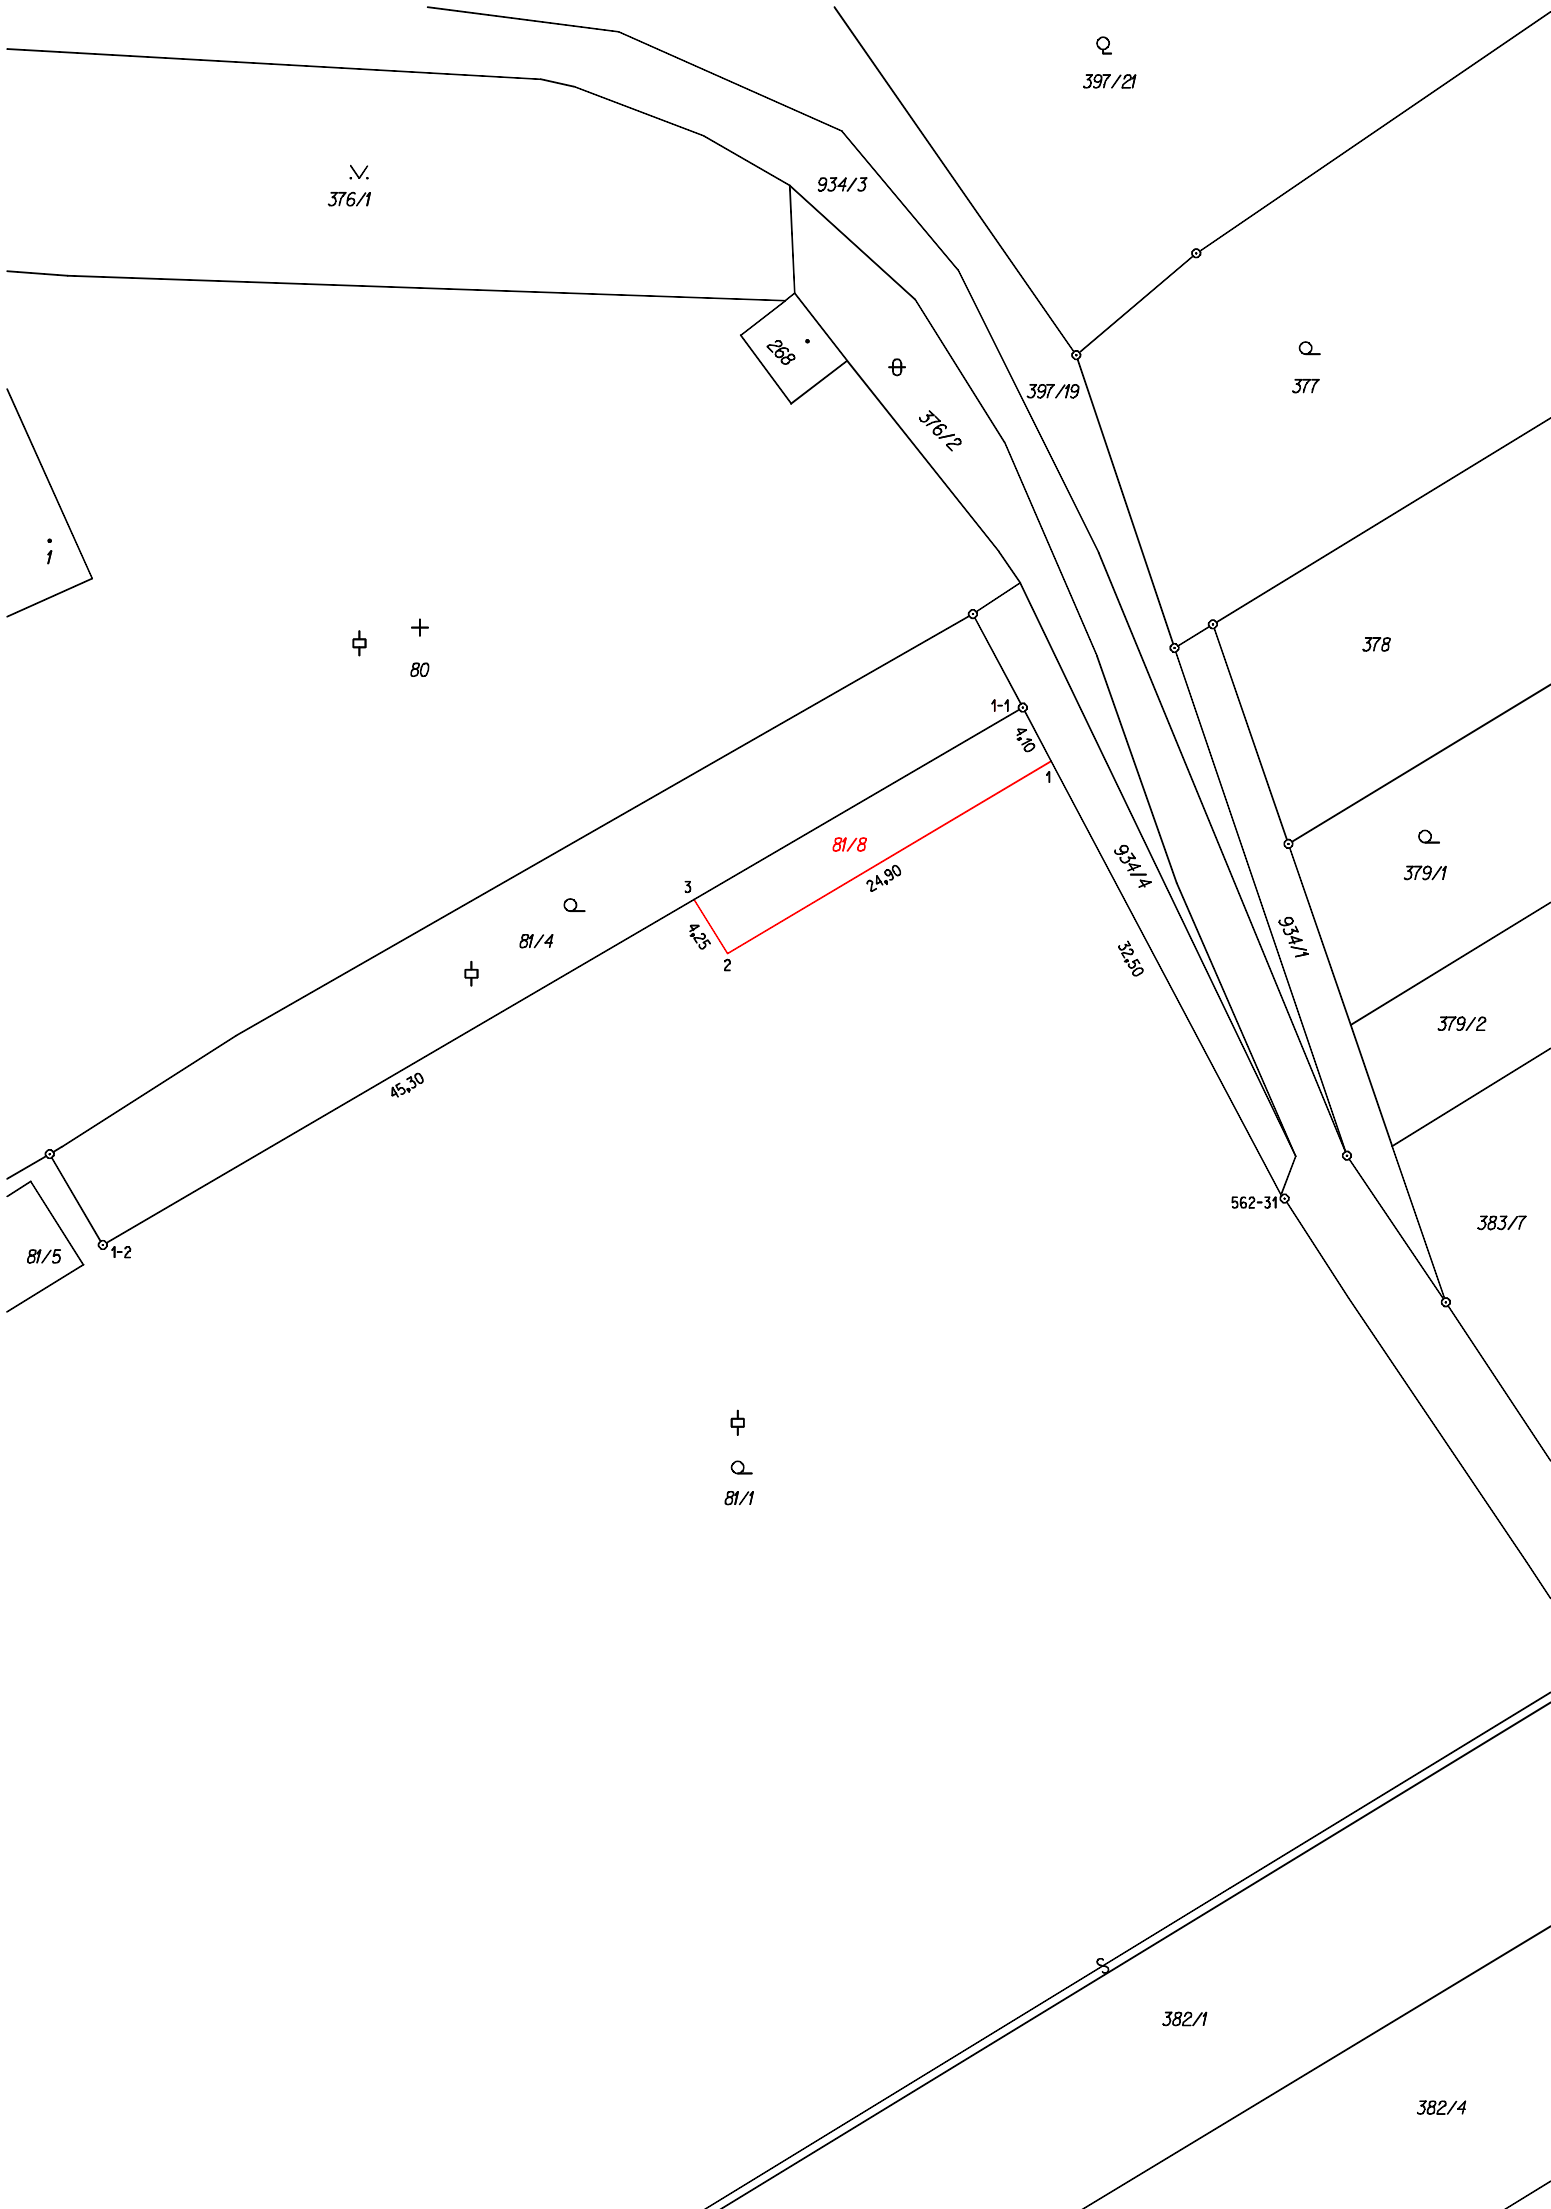


[illegible][illegible]

Seznam souřadnic (S-JTSK)					
Souřadnice pro zápis do KN					
číslo bodu	Y	X	Kód kvality	Poznámka	
1-1	539068.40	1133125.79	4	dočasně	
1-2	539129.24	1133161.33	4	bet. základ	zdi
562-31	539051.30	1133158.02	4	bet. základ	zdi
1	539066.51	1133129.35	4	bet. základ	zdi
2	539087.92	1133142.07	3	bet. základ	zdi
3	539090.14	1133138.49	4	bet. základ	zdi

GEOMETRICKÝ PLÁN pro rozdělení pozemků	Geometrický plán ověřil úředně oprávněný zeměměřický inženýr	Stejnopis ověřil úředně oprávněný zeměměřický inženýr:
	Jméno, příjmení: Ing. Karel Fišnar	Jméno, příjmení:
	Číslo položky seznamu úředně oprávněných zeměměřických inženýrů 1463/1995	Číslo položky seznamu úředně oprávněných zeměměřických inženýrů
	Dne: 16.4.2021 Číslo: 75/2021	Dne: Číslo:
	Náležitostmi a přesností odpovídá právním předpisům.	Tento stejnopis odpovídá geometrickému plánu v elektronické podobě uloženému v dokumentaci katastrálního úřadu.
Vyhotovitel: Geprois s.r.o. Na Hrázi 1139/13 Přerov 750 02 IČO:61945315 DIČ:CZ 61945315	Katastrální úřad souhlasí s očíslováním parcel.	Ověření stejnopisu geometrického plánu v listinné podobě.
Číslo plánu: 1092-24/2021		
Okres: Přerov		
Obec: Kokory		
Kat. území: Kokory		
Mapový list: Olomouc 5-6/32		
Dosavadním vlastníkům pozemků byla poskytnuta možnost seznámit se v terénu s průběhem navrhovaných nových hranic, které byly označeny viz. seznam souřadnic		