


Detail

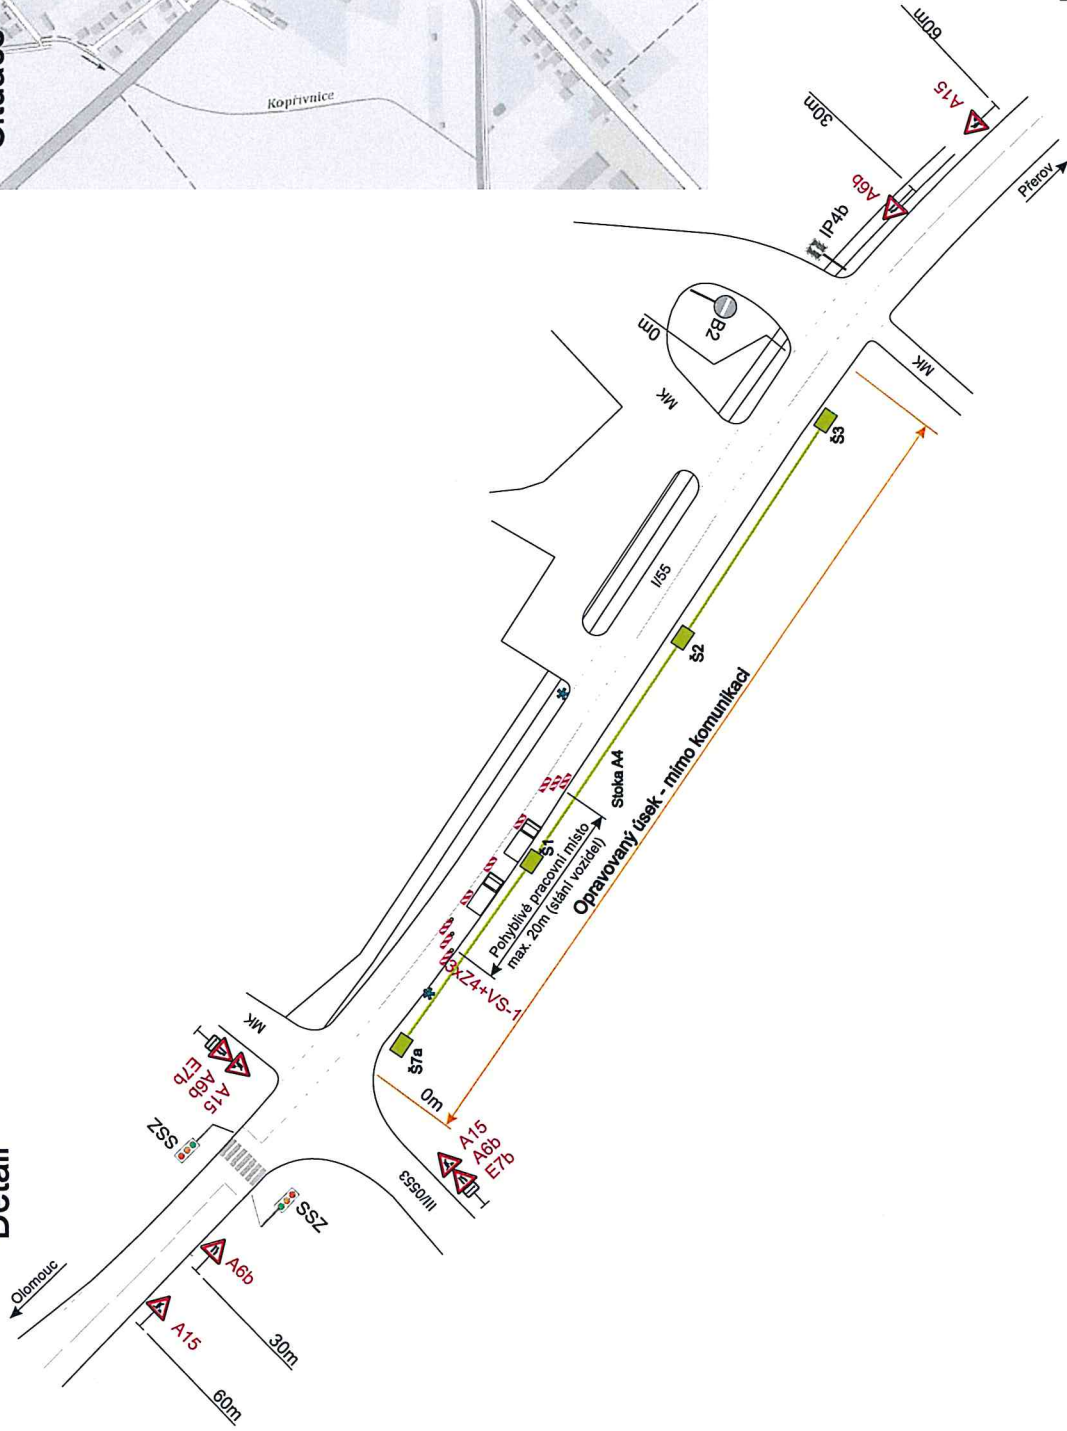

Poznámka:

- * Provoz bude během pracovní doby řízen pracovníky stavby.
- Po pracovní době bude dopravní značení staženo ke kraji vozovky.

STANOVENO
 Č.j. MKP/004510/2019/11
 Dne: 7. 01. 2019
 Magistrát města Přerova

Podpis:

Vypracoval: Ing. Jiří Bluma	Datum: 18.12.2018
Kanalizace a ČOV Kokory	
Částečná uzavírka silnice I/65	
Přechodné dopravní značení	

SEKNE
 SEKNE, spol. s r.o.
 Hamerská 12, 772 00 Olomouc
 DIČ: CZ62363701
 tel./fax: 585 311 887