


- 1 OBEČNÍ ÚŘAD, RESTAURACE, KNIHOVNA
- 2 ZÁKLADNÍ ŠKOLA - DOSTAVBA DÍLNY, SKLENÍK
- 3 MATEŘSKÁ ŠKOLA
- 4 ÚSTAV SOCIÁLNÍ PÉČE
- 5 SOKOLOVNA, KINO, HRISTE
- 6 FARA
- 7 FARNÍ KOSTEL NANEBEVZETÍ P. MARIE, HRBITOV
- 8 ZDRAVOTNÍ STŘEDISKO
- 9 POŠTA
- 10 PRODEJNA - NÁKUPNÍ STŘEDISKO
- 11 PRODEJNA PRŮMYSL. ZBOŽÍ
- 12 RESTAURACE U DOHNALŮ
- 13 KLUBOVNA - SKAUTI
- 14 KLUBOVNA - RYBÁŘI
- 15 KLUBOVNA "BUHBÁLKA", VÝLETIŠTĚ
- 16 KLUBOVNA - ZAHŘÁDKÁŘI - KE ZRUŠENÍ
- 17 MOTOREST, VEŘ. UBYTOVÁNÍ, ÚSTŘEDÍ ZD
- 18 ŘEZNICTVÍ
- 19 STOLÁŘSTVÍ
- 20 KLEPÍŘSTVÍ
- 21 KLUBOVNA MS

- Z1 - ÚSTŘEDÍ ZD KOKORY
Z2 - ZD KOKORY - ŽIVOČIŠNÁ VÝROBA, MECHANIZACE
Z3 - VÝKUP ZELENINY, POMOČNÉ ZEM. SLUŽBY
Z4 - CHMELÁŘSKÉ STŘEDISKO - ČESAČKY
Z5 - BÝVALÝ PIVOVAR - SKLADY ZD
ŽADOUČÍ VHDNĚJŠÍ VYUŽITÍ PO RESTITUCI
- T1 - MALÁ VODNÍ ELEKTRÁRNA
T2 - MALÁ VODNÍ ELEKTRÁRNA VE VÝSTAVBĚ
T3 - ČOV
T4 - VODOJEM
T5 - REGULAČNÍ STANICE - PLYN


SOUKROMÁ ZEM. HOSPODÁŘSTVÍ, DALŠÍ PRODEJNY
A SLUŽBY SITUOVANÉ V ZÁSTAVBĚ NEJSOU VYZNAČENY
- JSOU SOUČÁSTÍ SMÍŠENÉ OBYTNÉ ZÁSTAVBY.

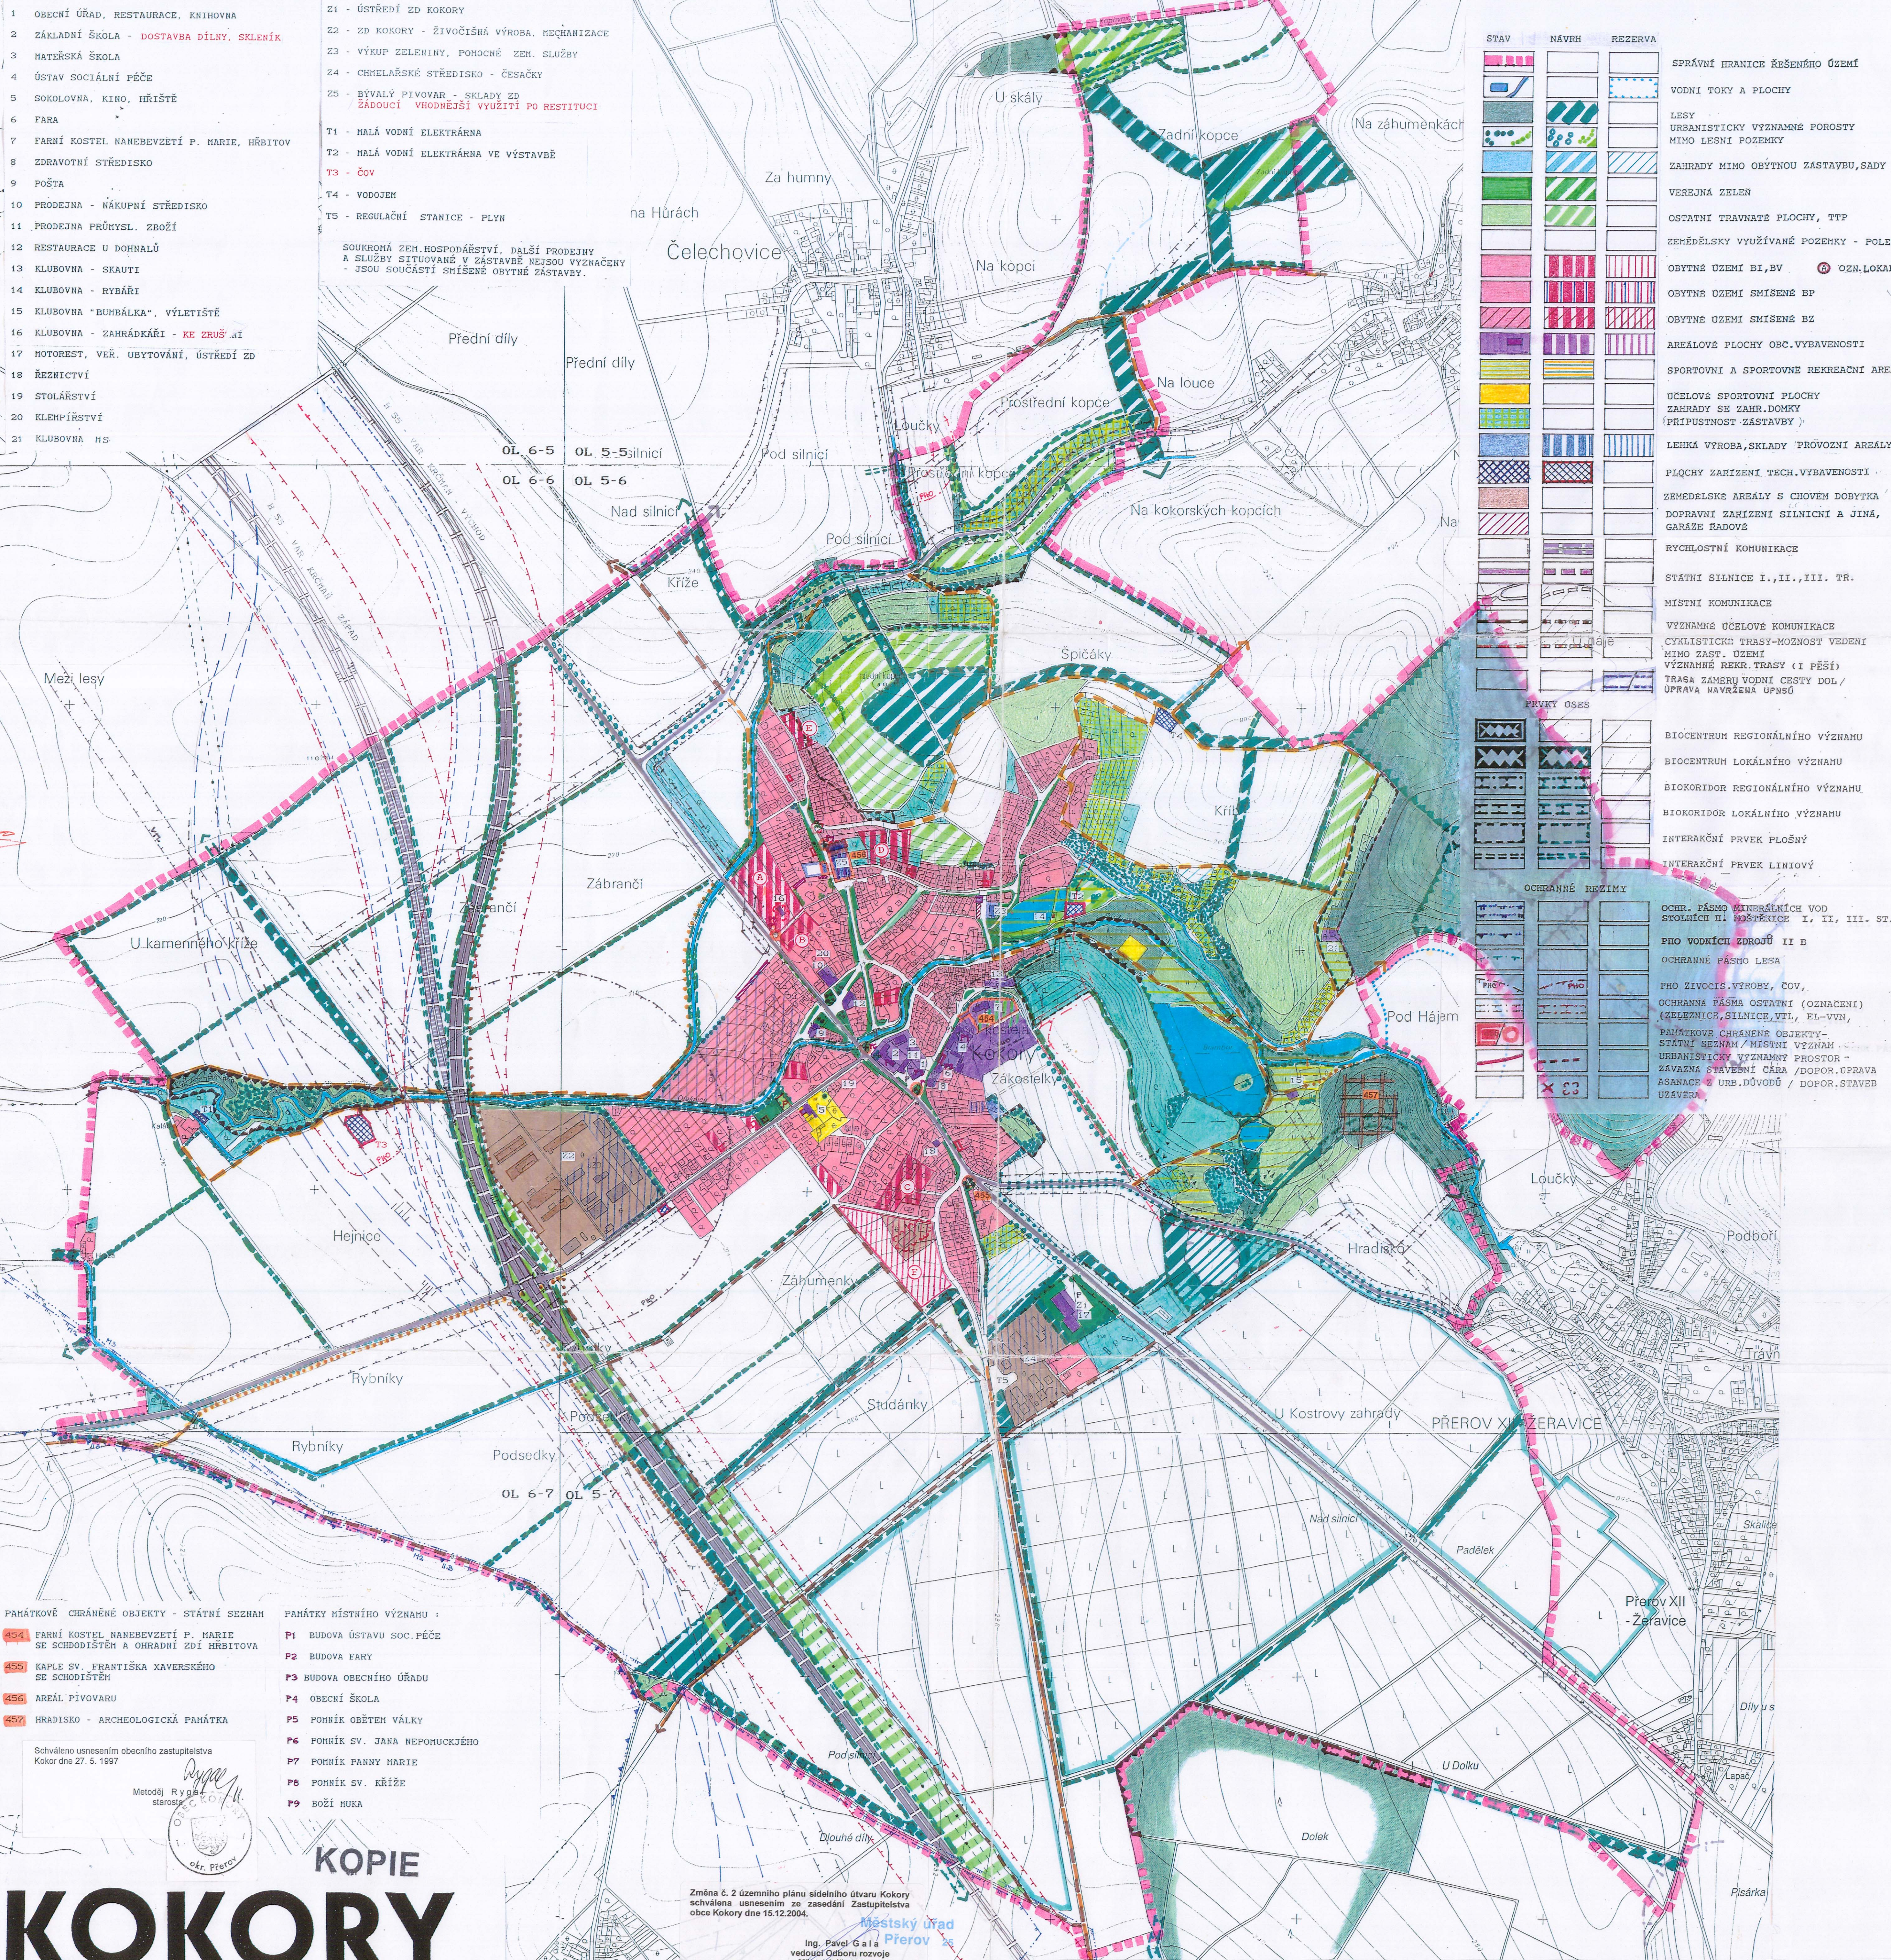

- PAŇÁTKOVĚ CHRÁNĚNÉ OBJEKTY - STÁTNÍ SEZNAM
- 454 FARNÍ KOSTEL NANEBEVZETÍ P. MARIE SE SCHODIŠTĚM A OHRADNÍ ZDÍ HRBITOVA
 - 455 KAPLE SV. PRANTISKA XAVERSKÉHO SE SCHODIŠTĚM
 - 456 AREÁL PIVOVARU
 - 457 HRADIŠKO - ARCHEOLOGICKÁ PAŇÁTKA

- PAŇÁTKY MÍSTNÍHO VÝZNAMU :
- P1 BUDOVA ÚSTAVU SOC. PÉČE
 - P2 BUDOVA FARY
 - P3 BUDOVA OBEČNÍHO ÚŘADU
 - P4 OBEČNÍ ŠKOLA
 - P5 POMNÍK OBĚTEM VÁLKY
 - P6 POMNÍK SV. JANA NEPOMUCKÉHO
 - P7 POMNÍK PANNY MARIE
 - P8 POMNÍK SV. KRÍŽE
 - P9 BOŽÍ HUKA

Schváleno usnesením obecního zastupitelstva
Kokory dne 27. 5. 1997

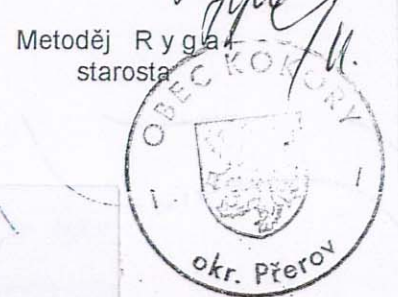

KOPIE

KOKORY

ÚZEMNÍ PLÁN • NÁVRH

Změna č. 2 územního plánu sídelního útvaru Kokory
schválena usnesením č. 12004 z 5. zasedání
Zastupitelstva obce Kokory dne 15.12.2004.

Městský úřad
Přerov 25
Ing. Pavel Galia
vedoucí Odboru rozvoje
Městský úřad Přerov

Změna č. 1 územního plánu sídelního útvaru Kokory
schválena usnesením č. 12004 z 5. zasedání
Zastupitelstva obce Kokory dne 22.9.2004.

Městský úřad
Přerov 25
Ing. Pavel Galia
vedoucí Odboru rozvoje
Městský úřad Přerov

2 KOMPLEXNÍ URBANISTICKÝ NÁVRH

2a návrh funkčního využití území 1:5000