

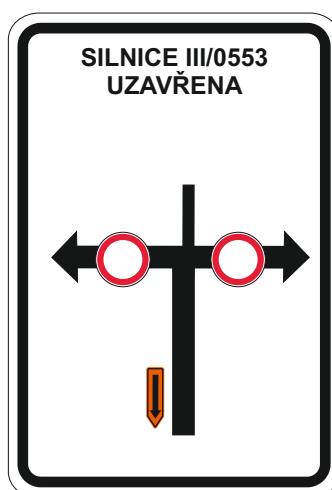


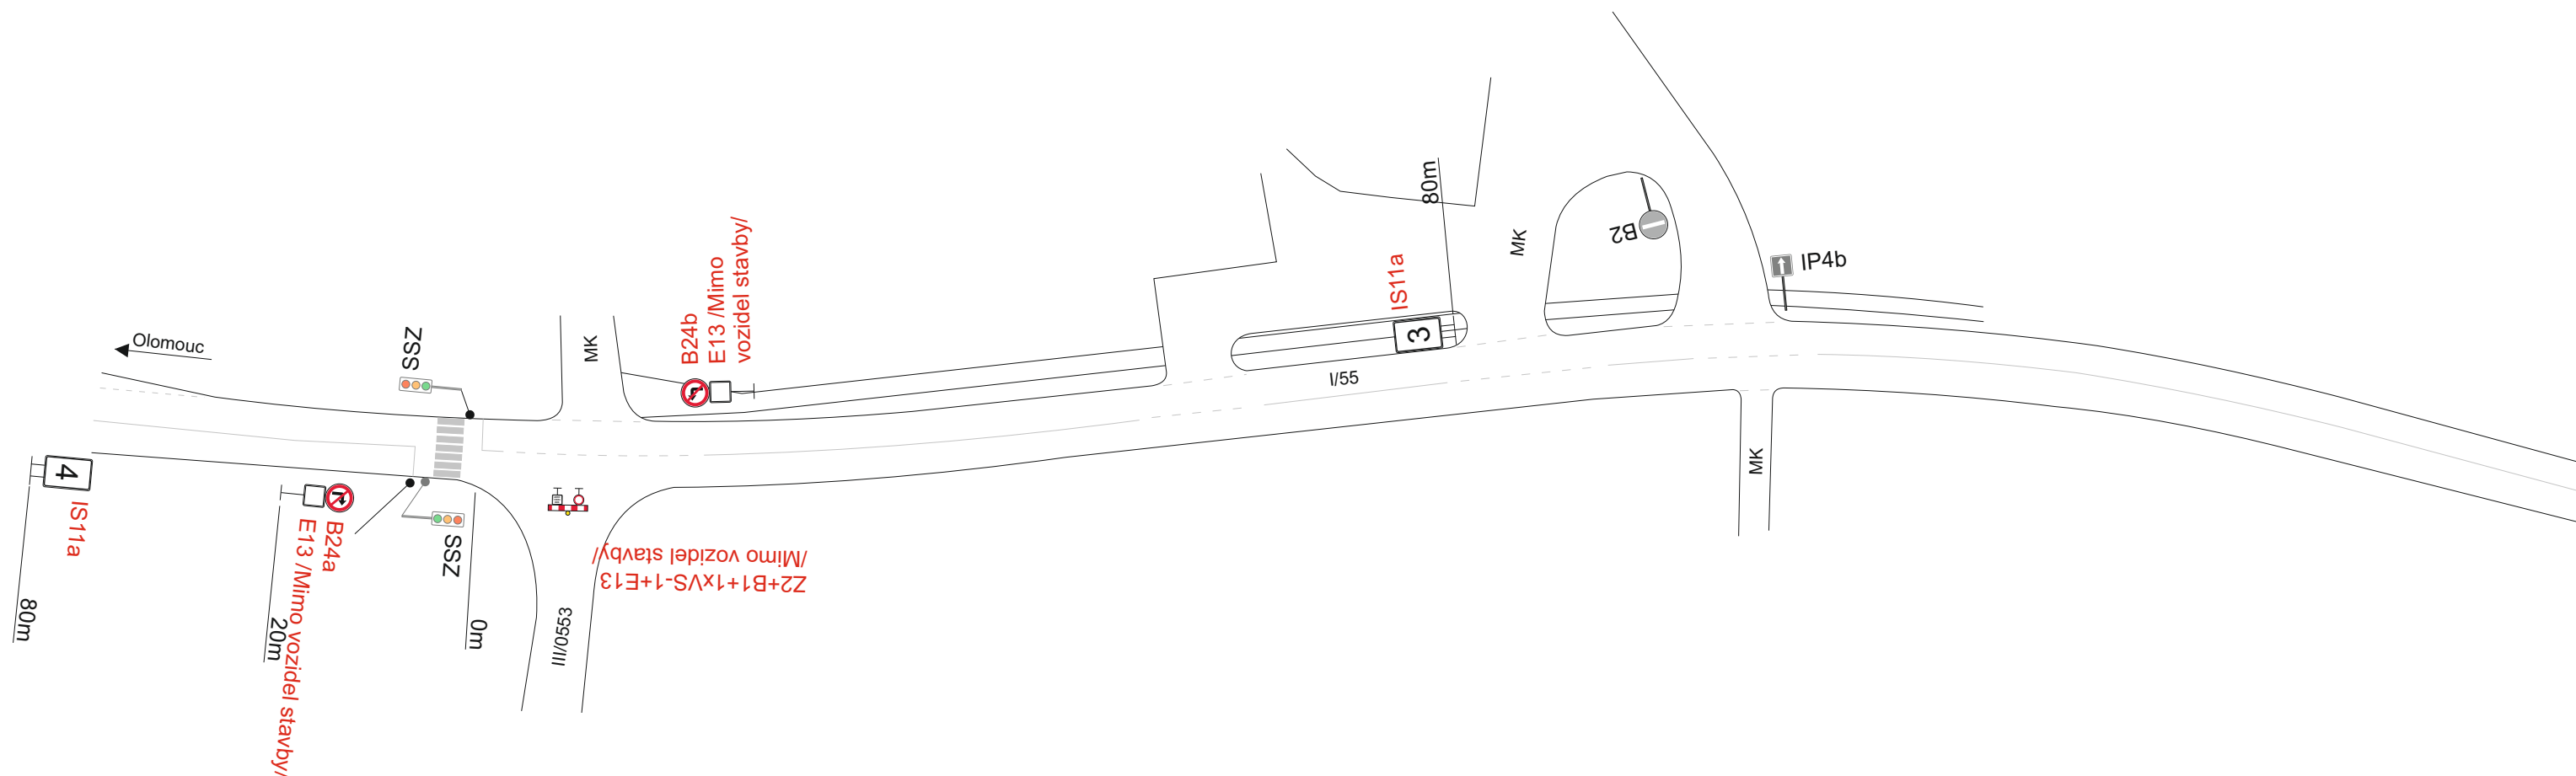

3

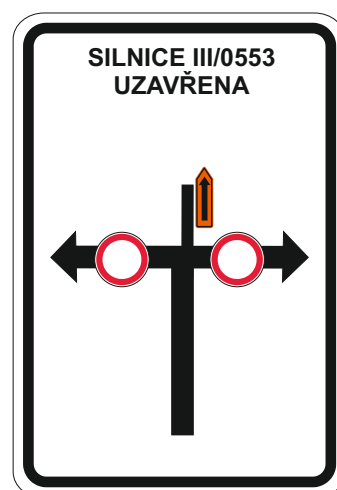

4

Vypracoval:	Datum:	SEKNE SEKNE, spol. s r.o. Hamerská 12, 772 00 Olomouc DIČ: CZ62363701 tel./fax: 585 311 867 -1-
Ing. Jiří Bluma	28.3.2018	
<u><i>“Kanalizace a ČOV Kokory”</i></u>		
Detail 1A - fáze 2 Částečná uzavírka sil. I/55 a úplná III/0553		
Přechodné dopravní značení		